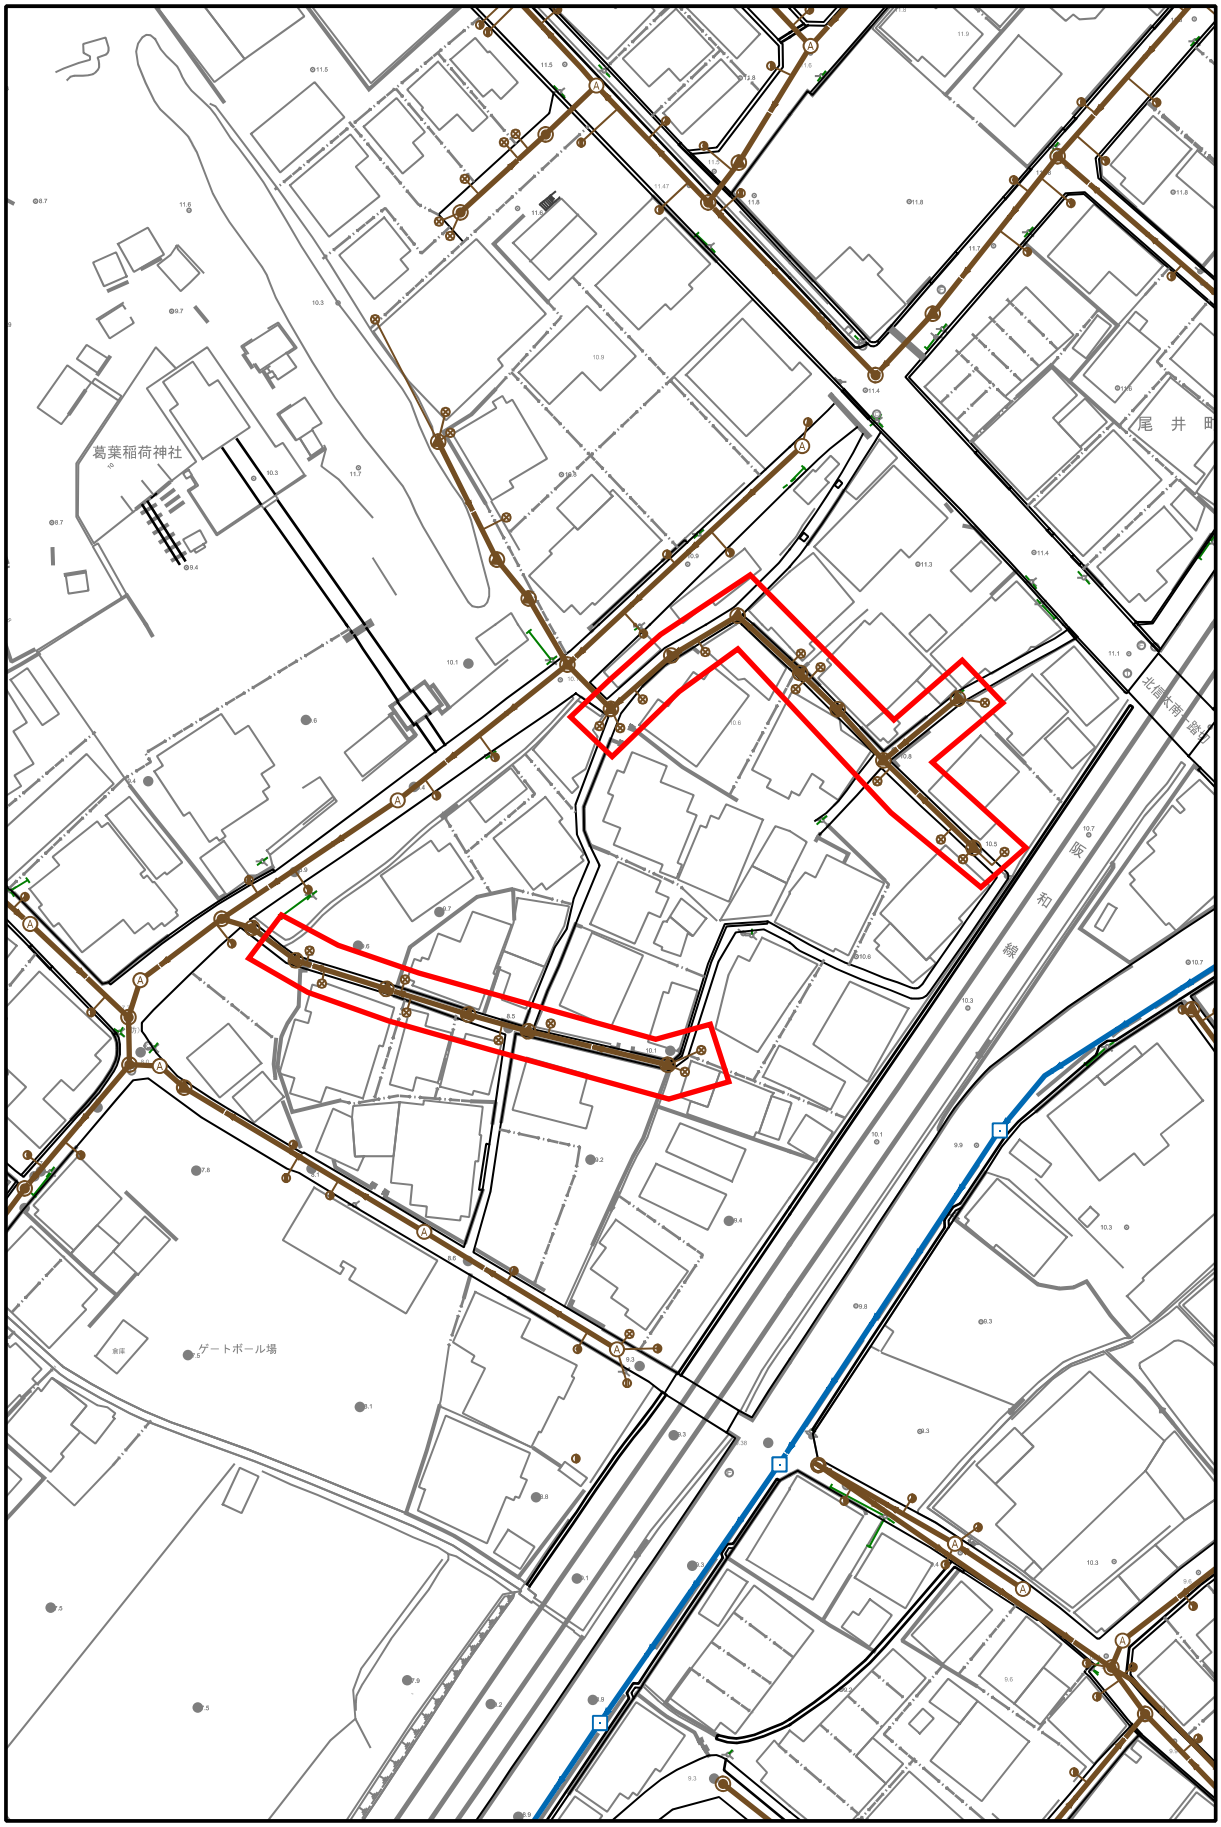

縦1・横1

1:1000

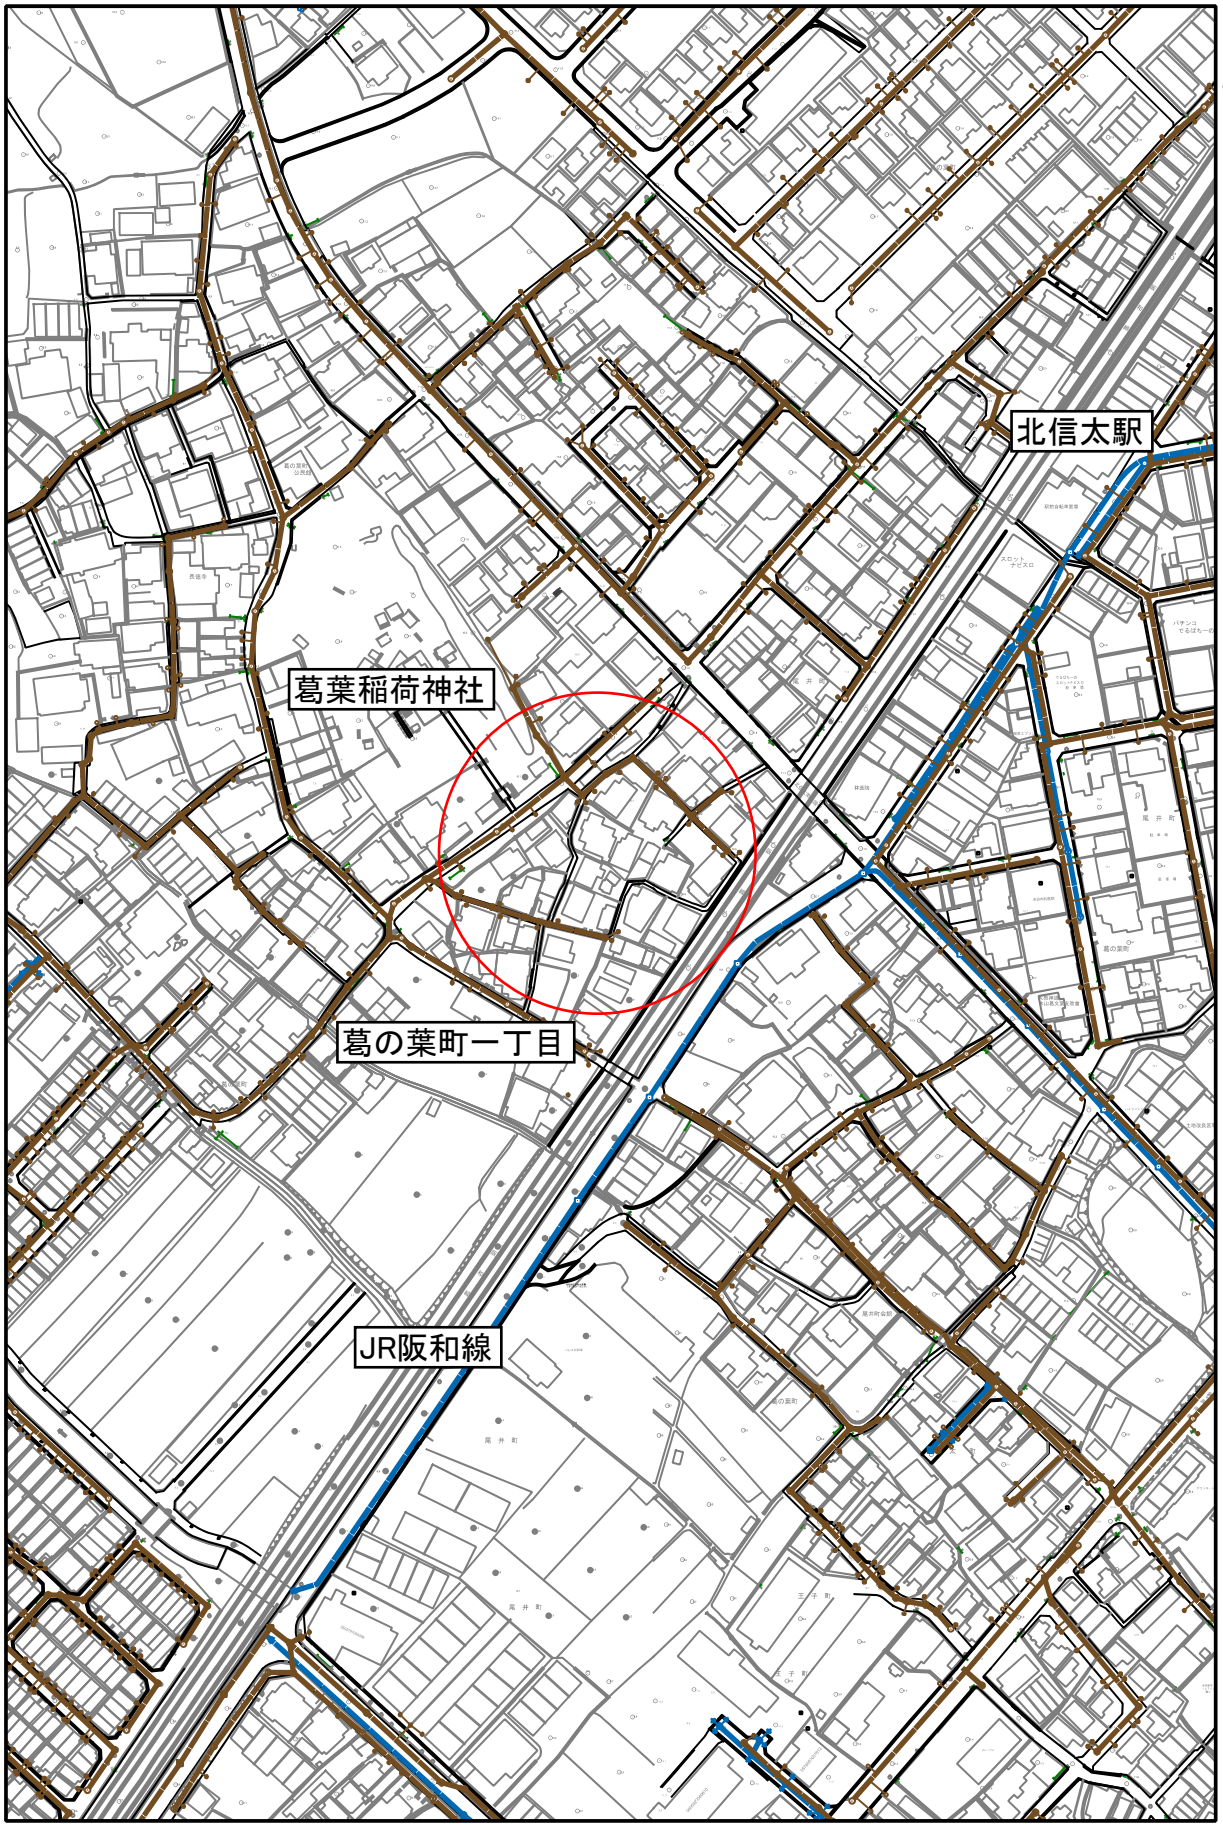

縦1・横1

1:2500

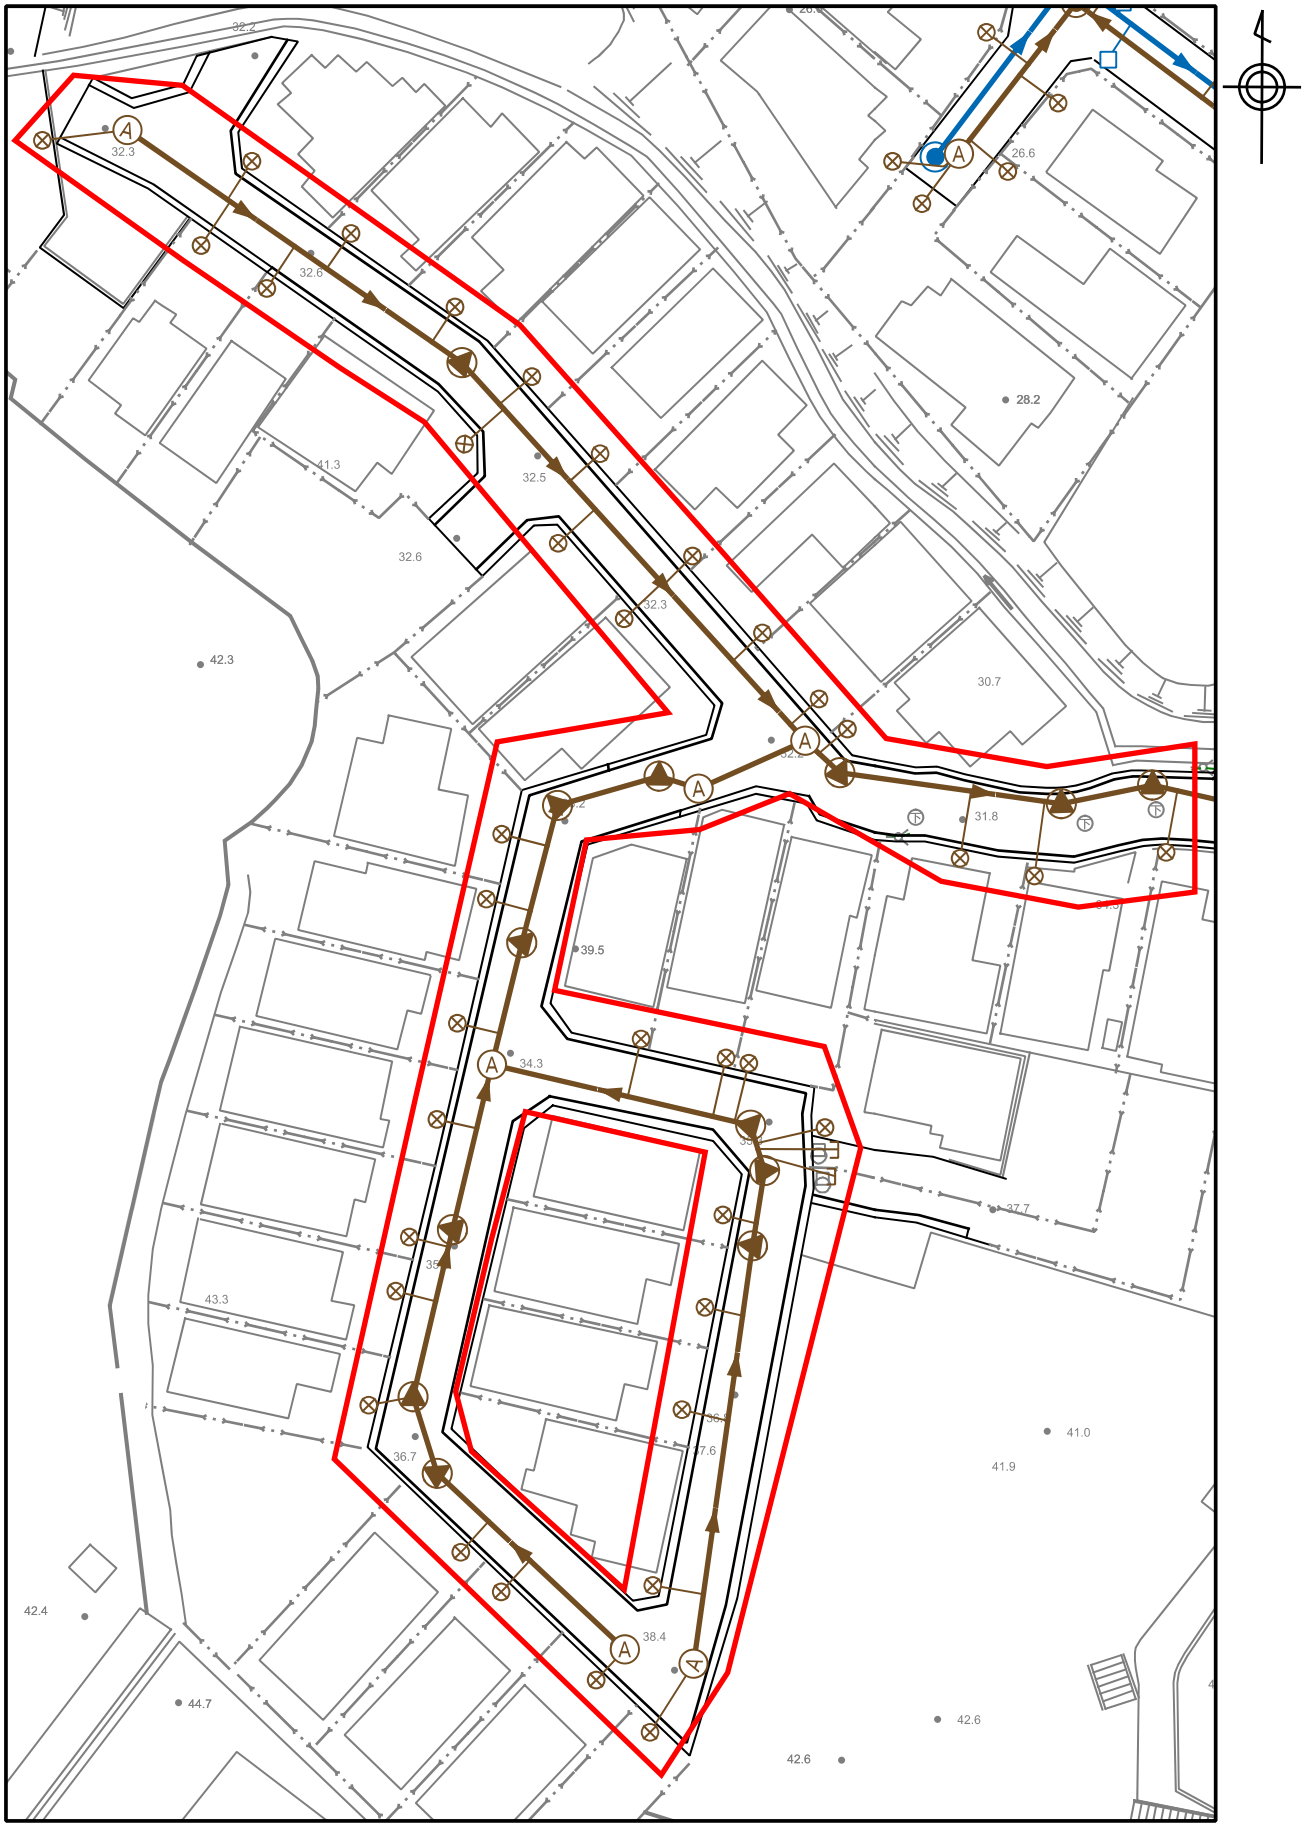
32.2
32.3
32.6
41.3
32.5
32.6
32.3
42.3
28.2
26.6
30.7
31.8
39.5
34.3
37.7
43.3
36.7
37.6
41.0
41.9
42.4
38.4
44.7
42.6
42.6

縦1・横1

1:500

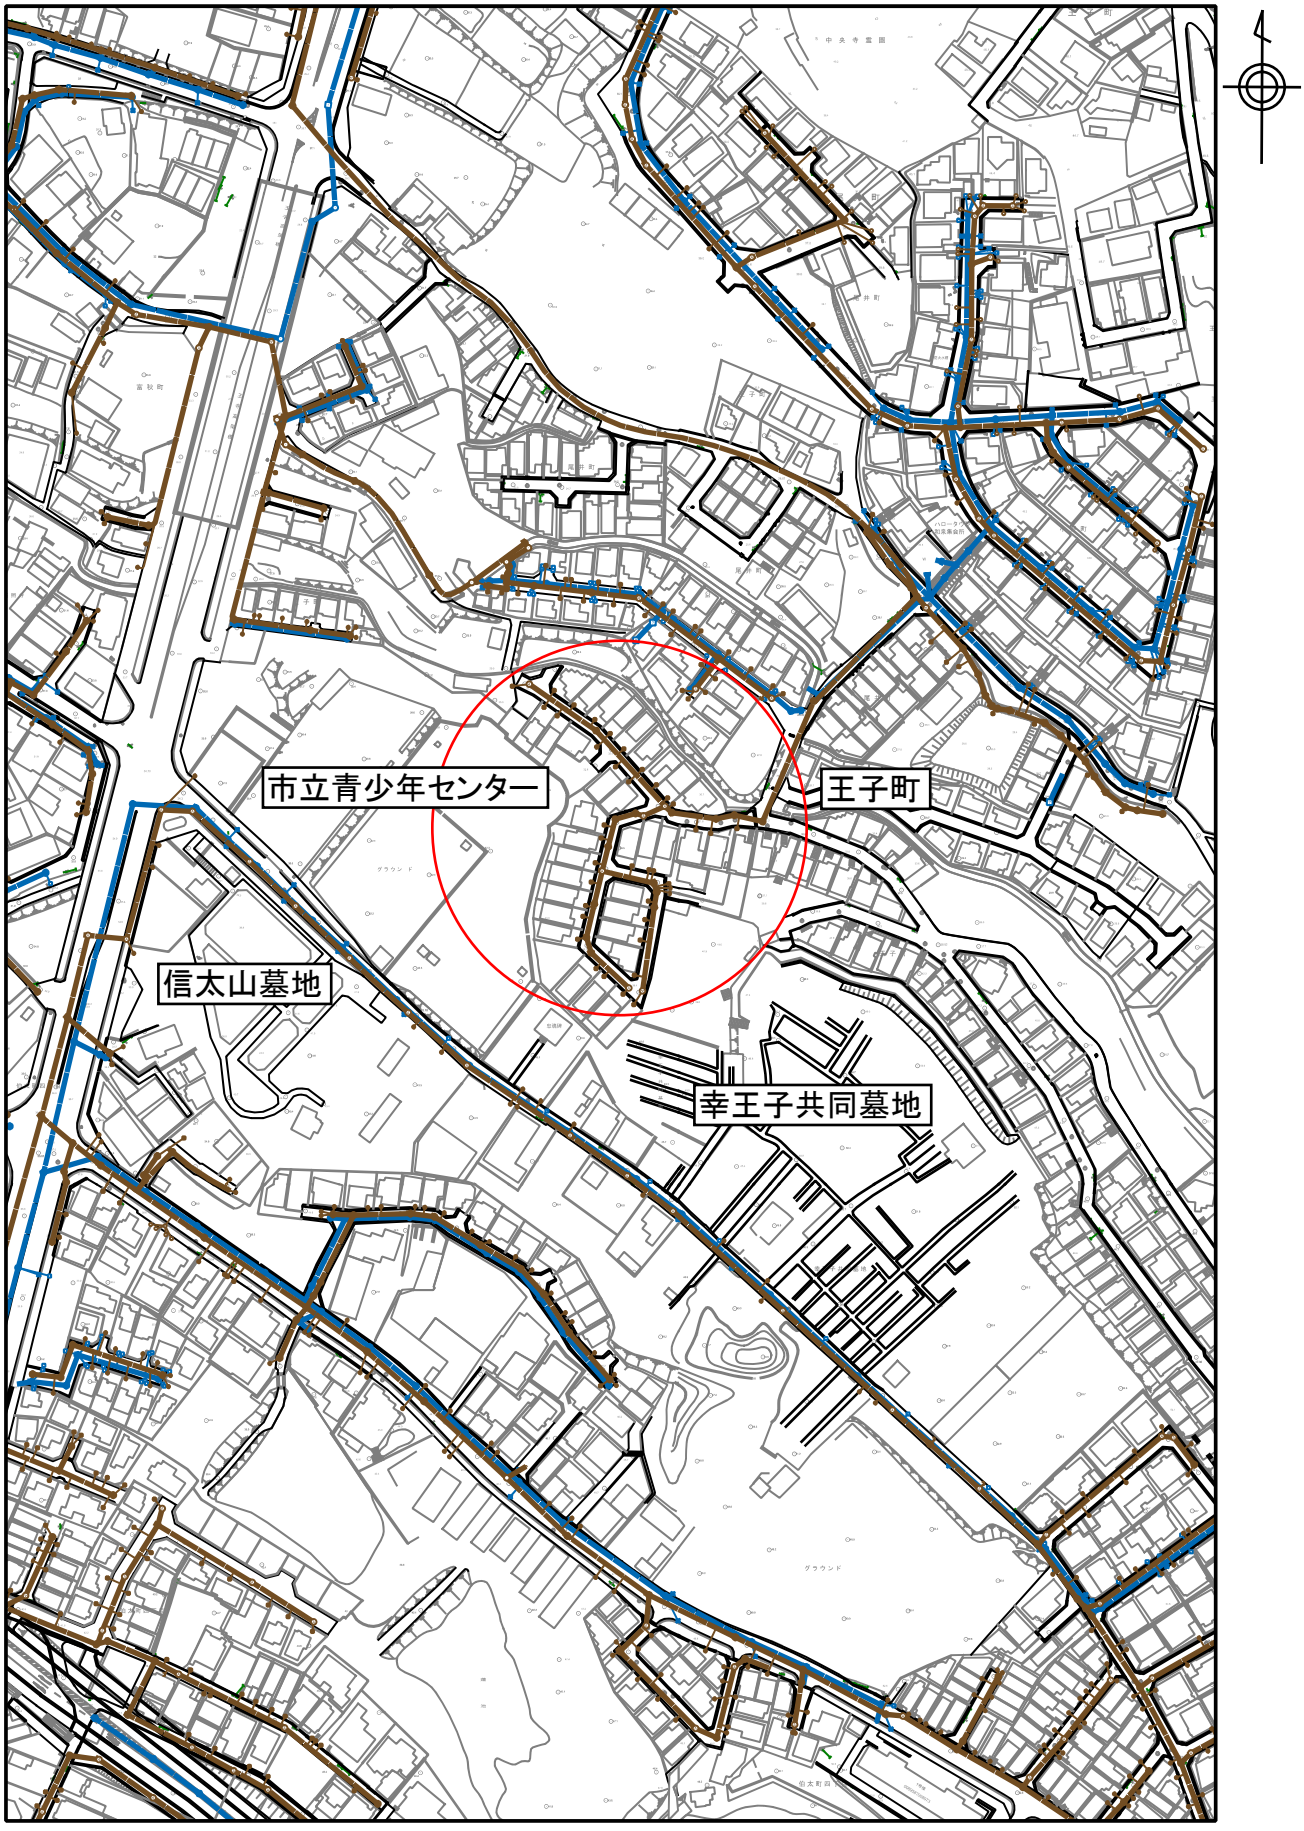

縦1・横1

1:2500

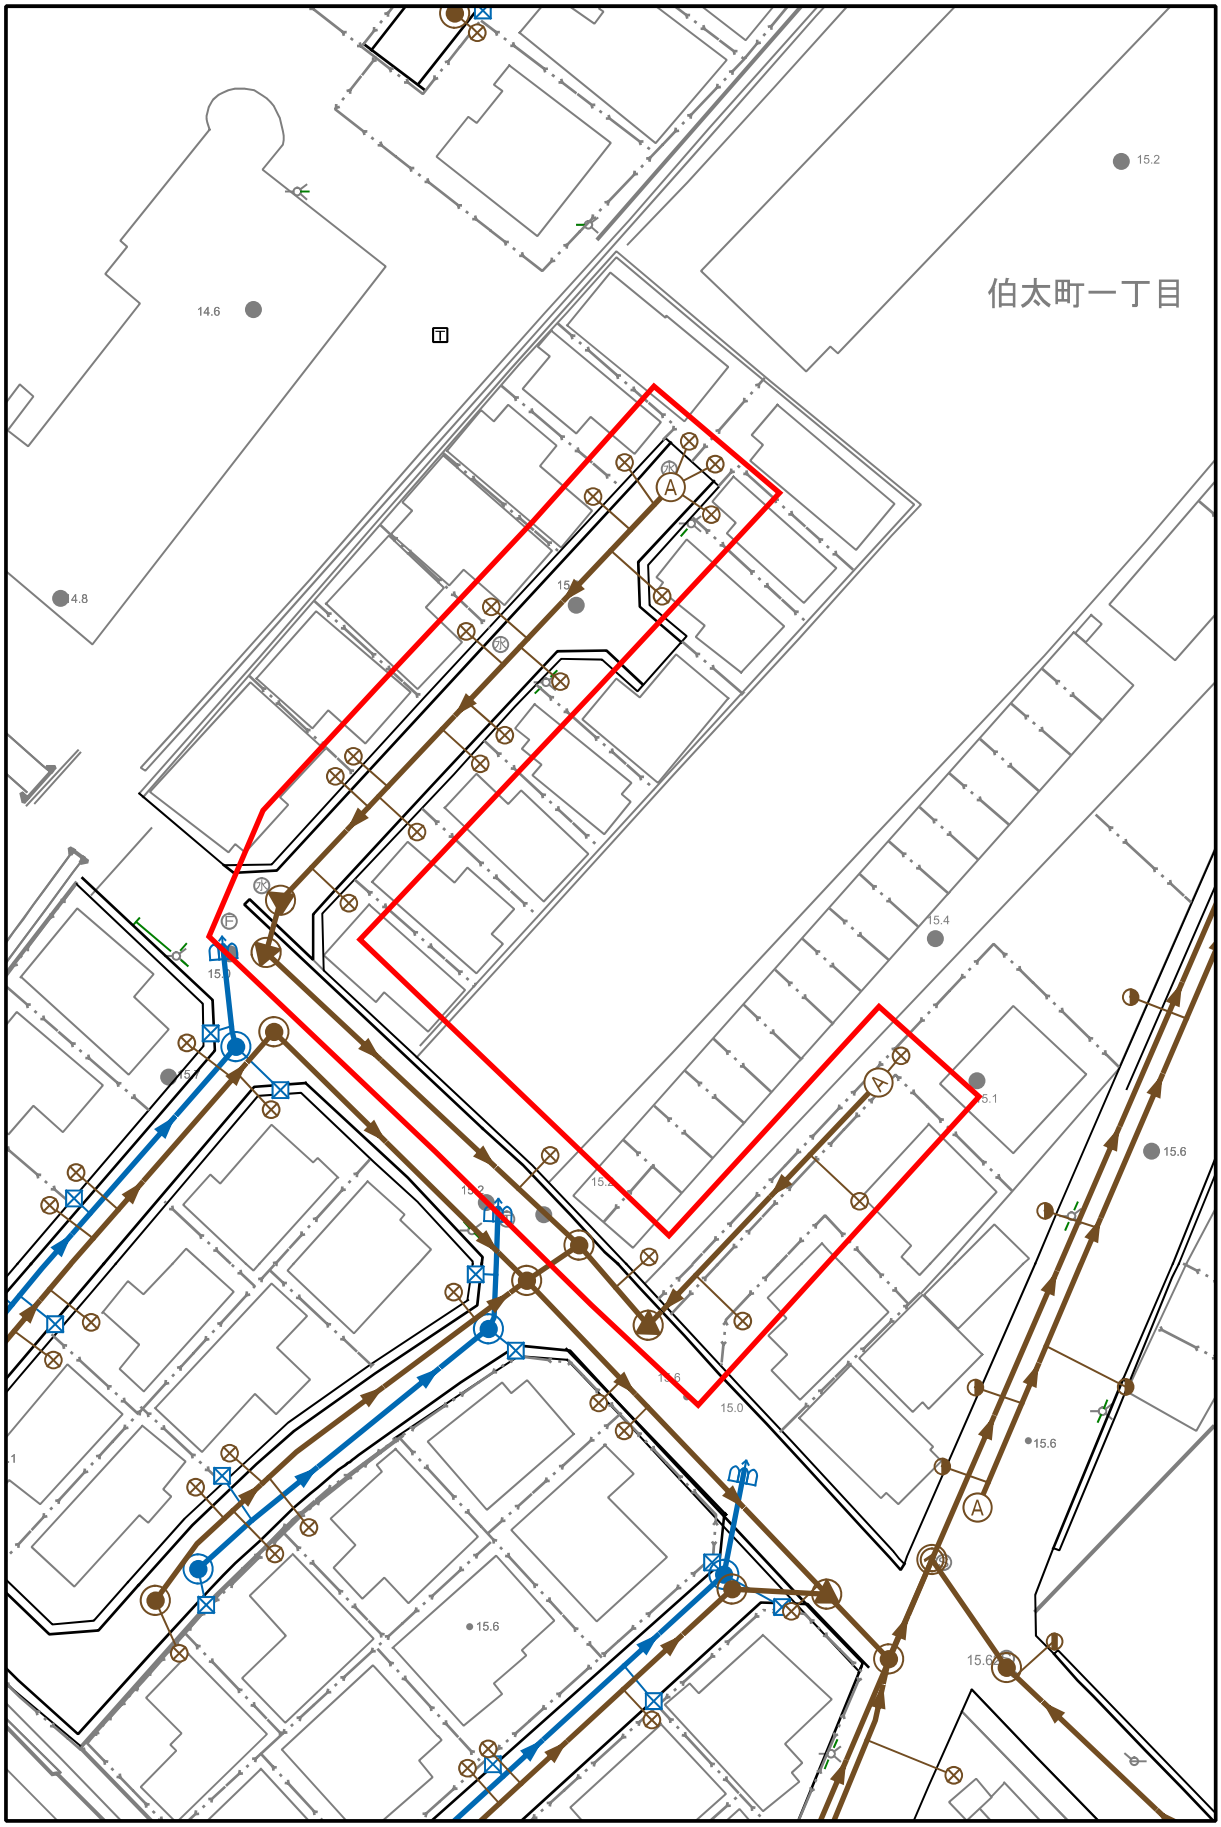

縦1・横1

1:500

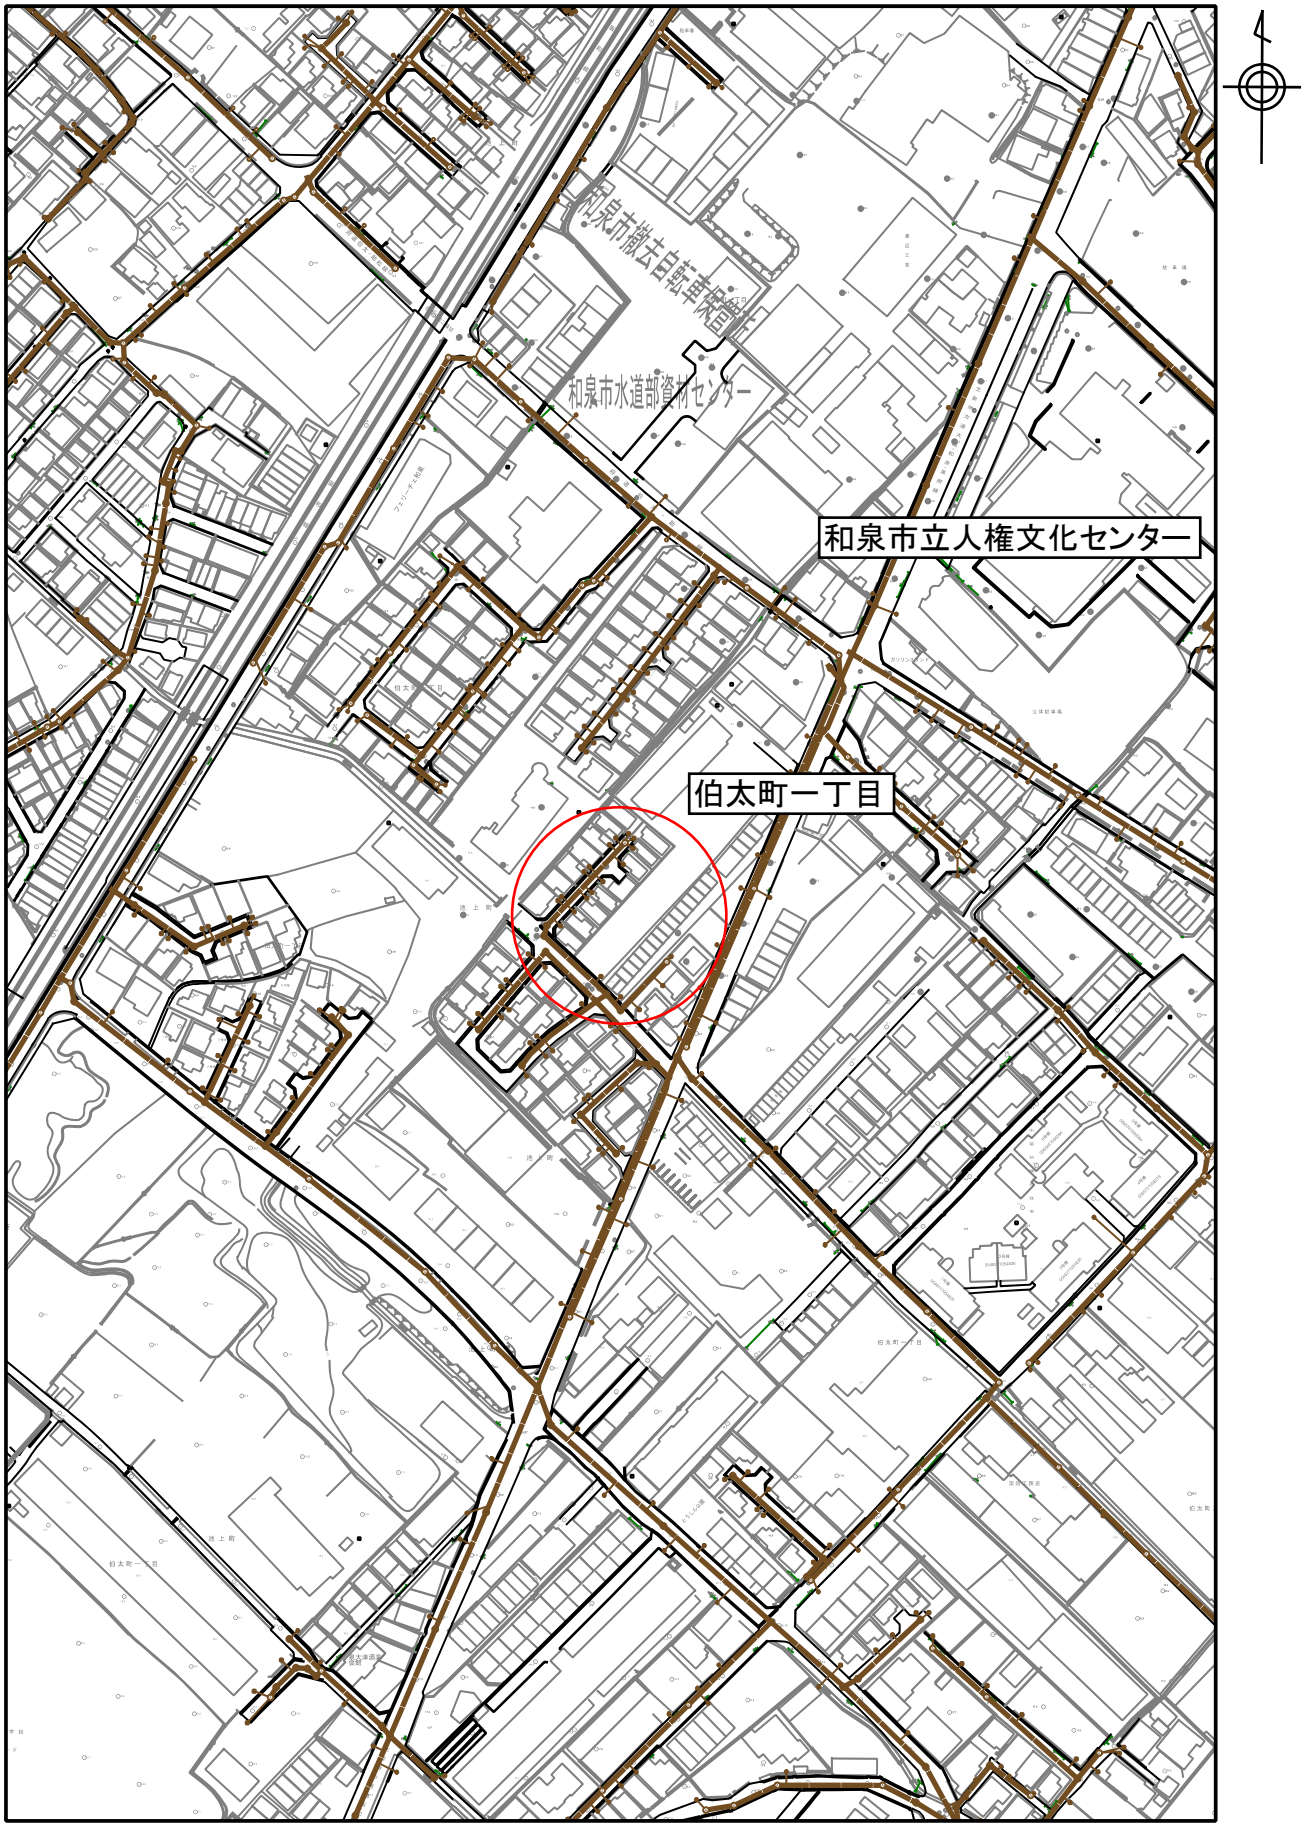

縦1・横1

1:2500

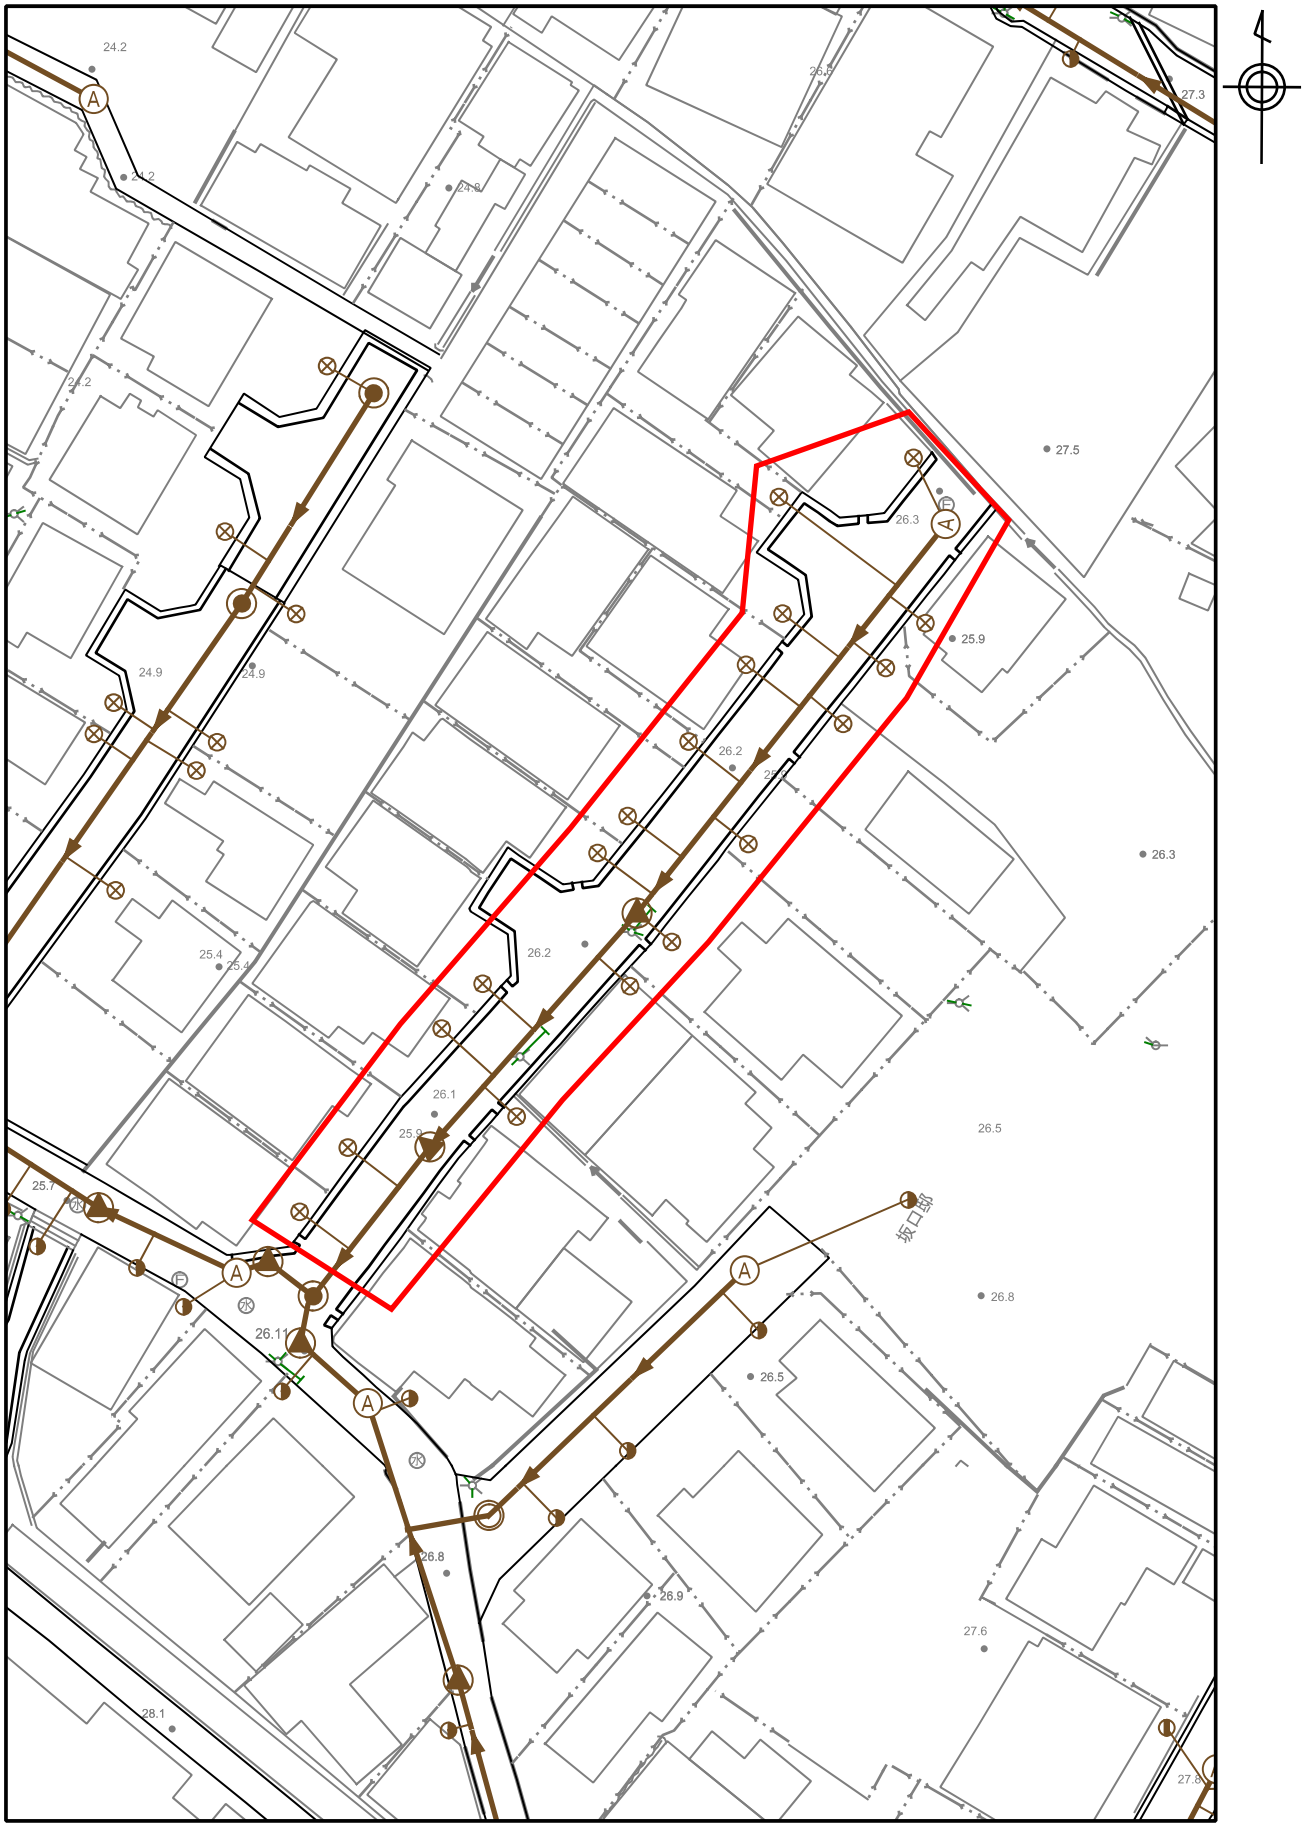
24.2
24.2
24.8
24.2
24.9
24.9
25.4
25.4
25.7
26.1
25.9
26.2
26.2
26.3
26.3
25.9
27.5
27.3
26.5
26.5
26.8
26.8
26.9
27.6
28.1
27.8
坂口邸
A
A
A
A
A
A
水
水
水
水

縦1・横1

1:500

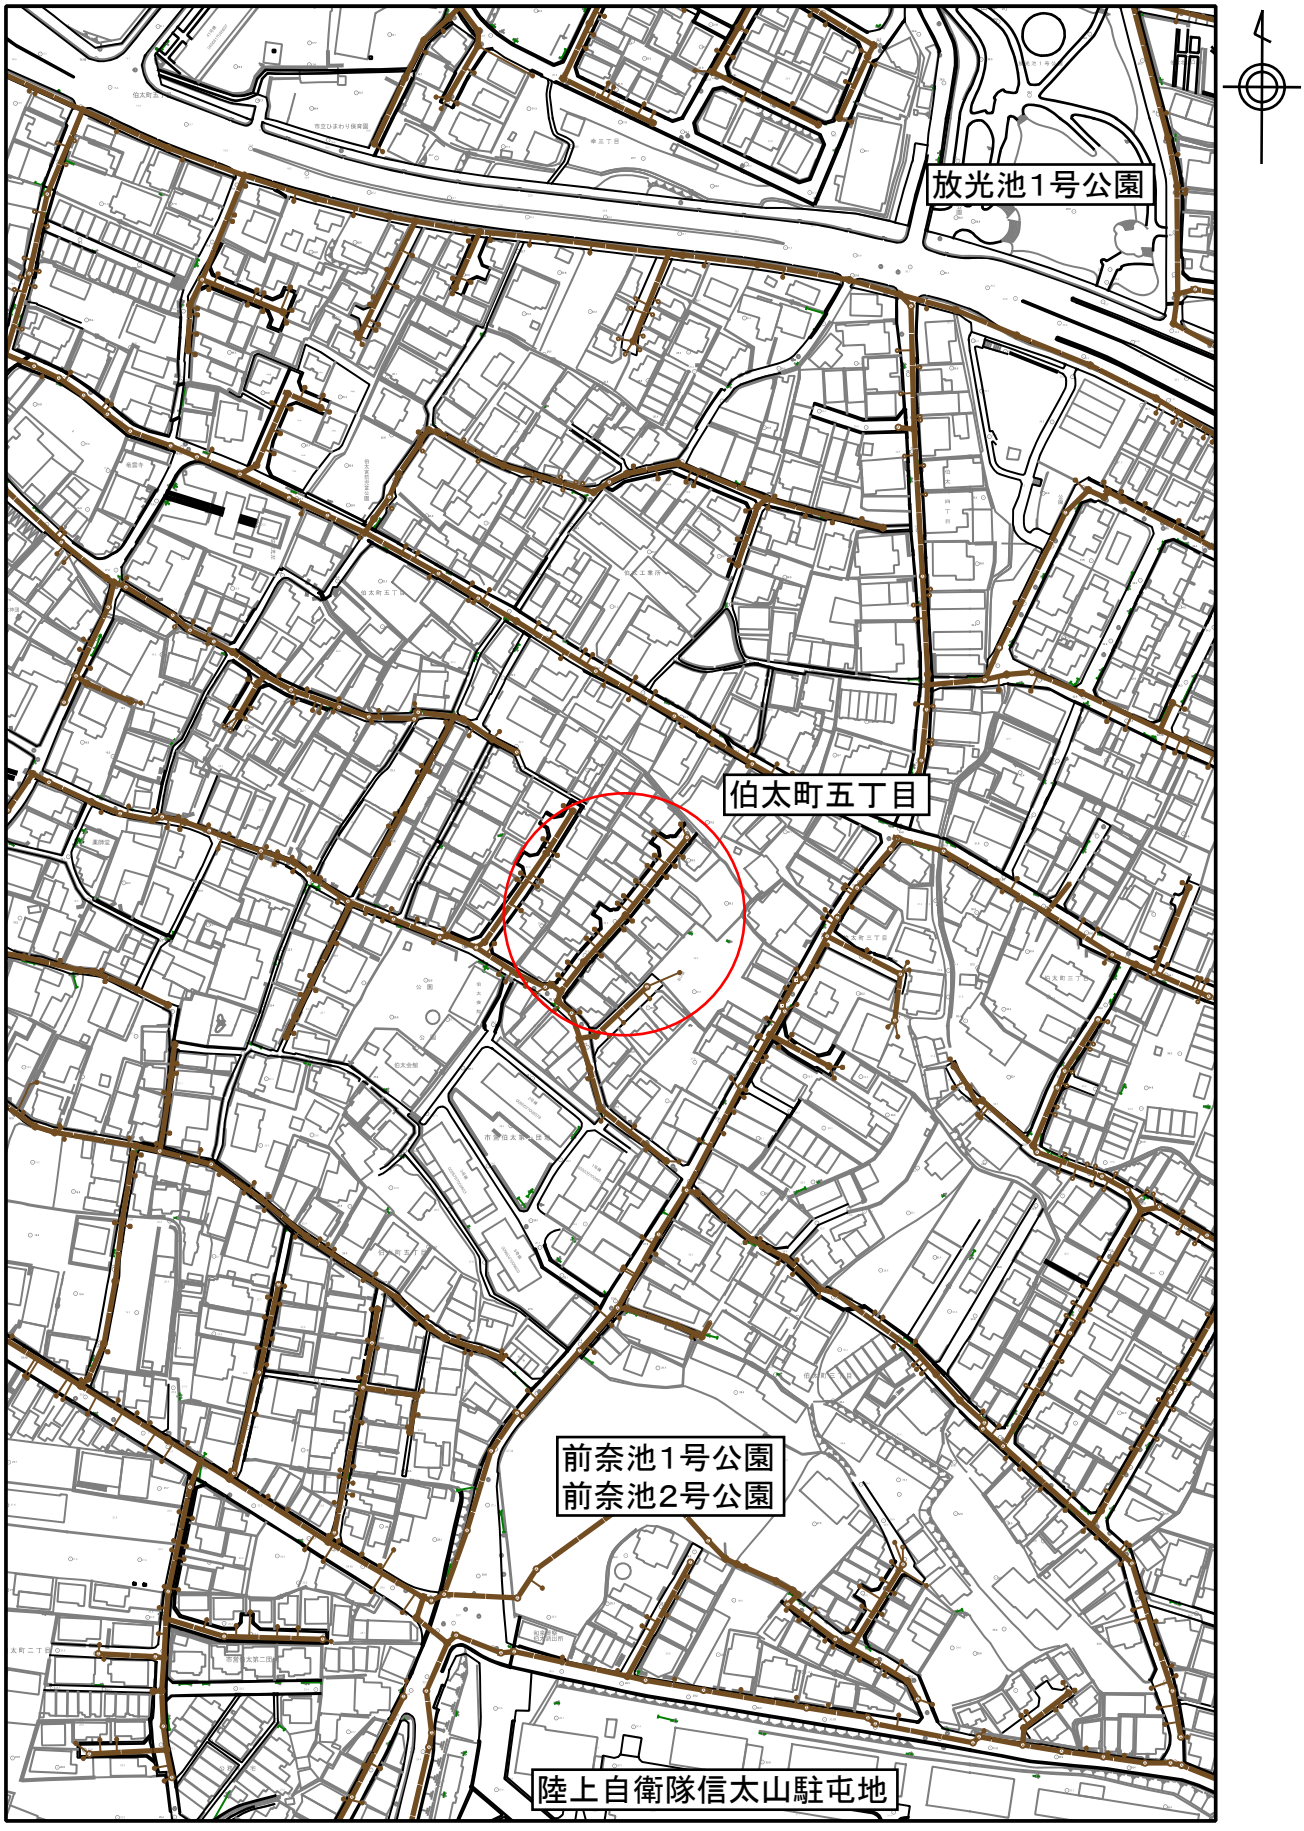

縦1・横1

1:2500

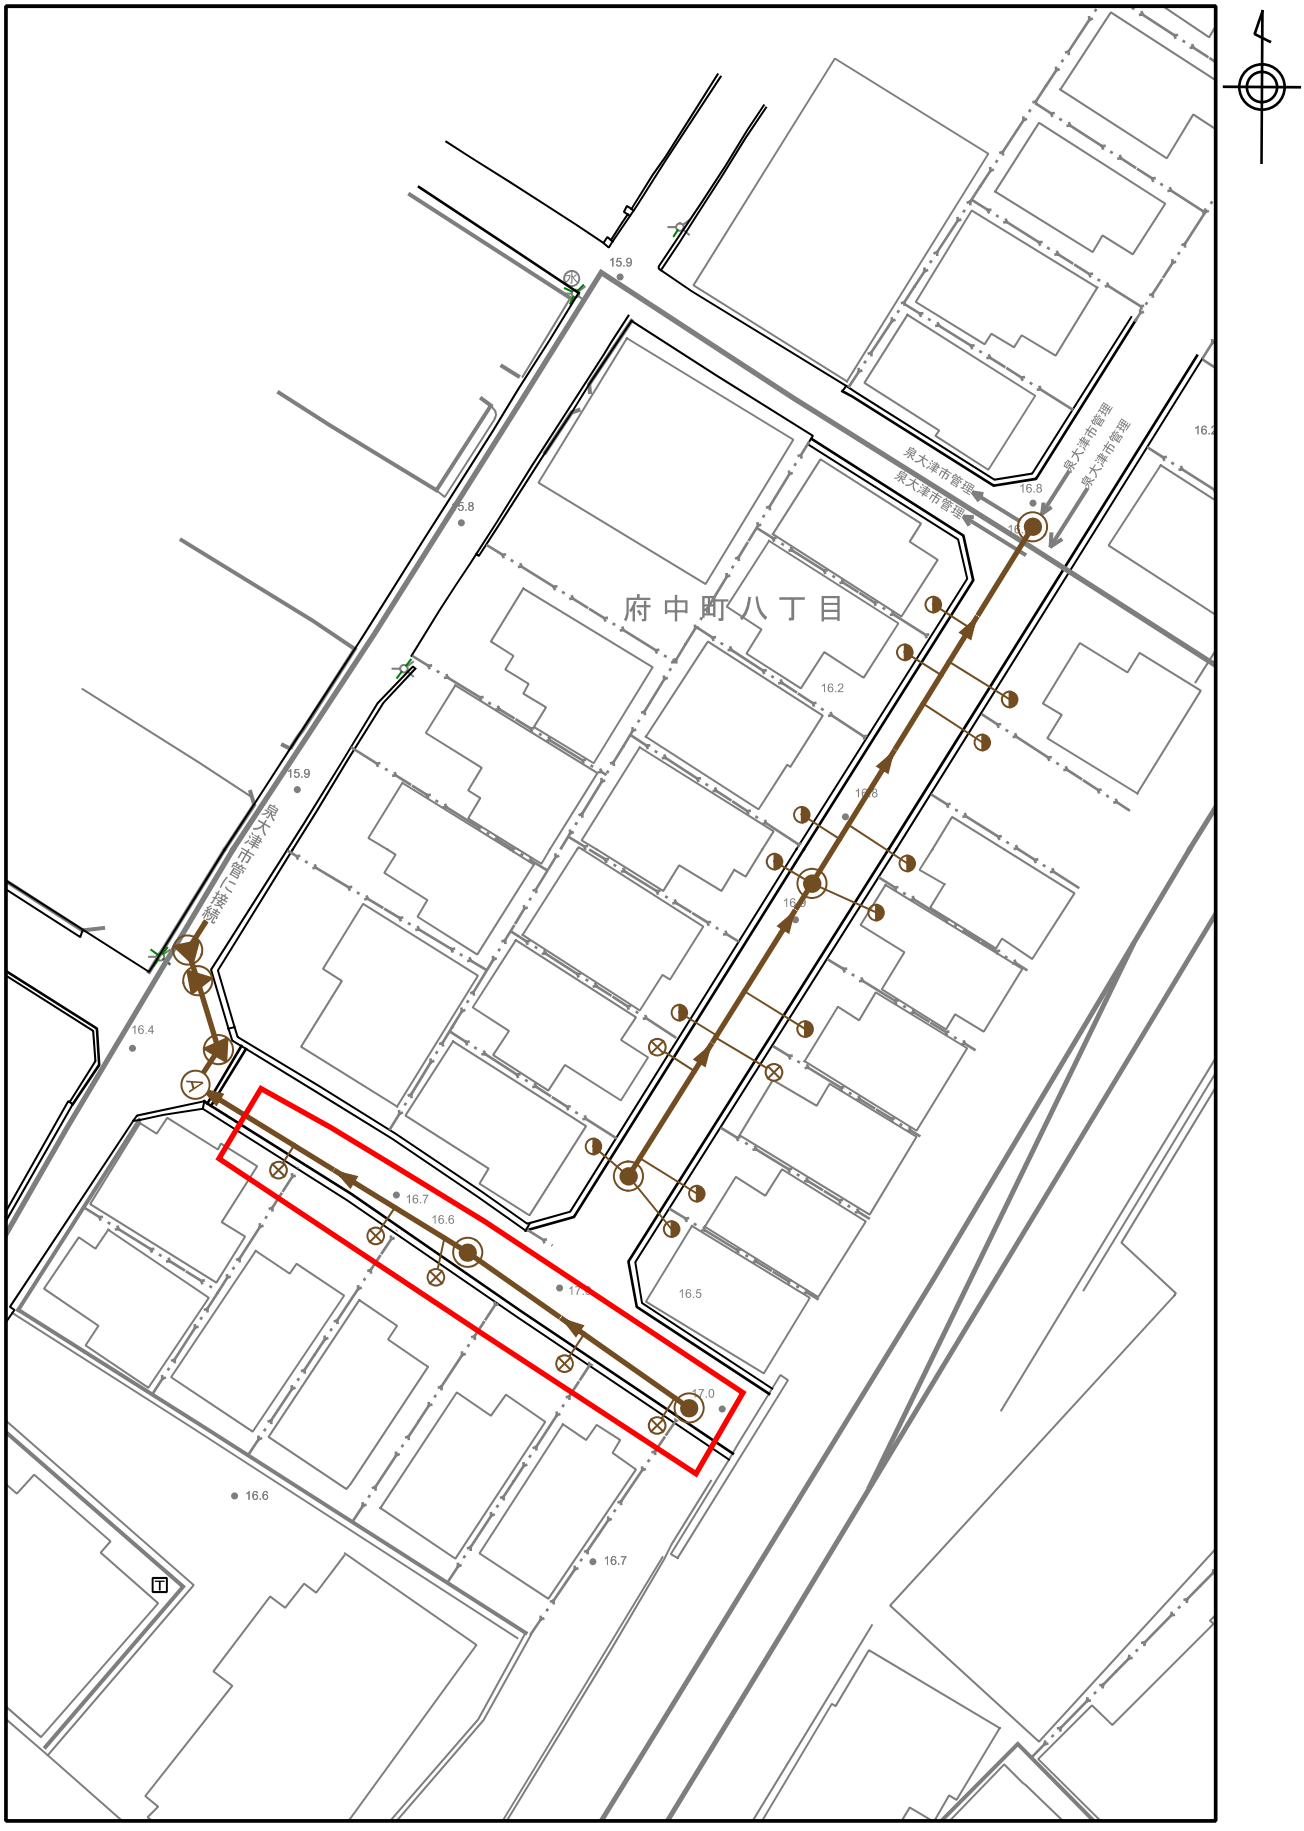
府中町八丁目
泉大津市管理
泉大津市管理
泉大津市管理
泉大津市管理
泉大津市管理
15.9
15.8
16.8
16.2
16.4
16.7
16.6
16.5
17.0
16.6
16.7

縦1・横1

1:500

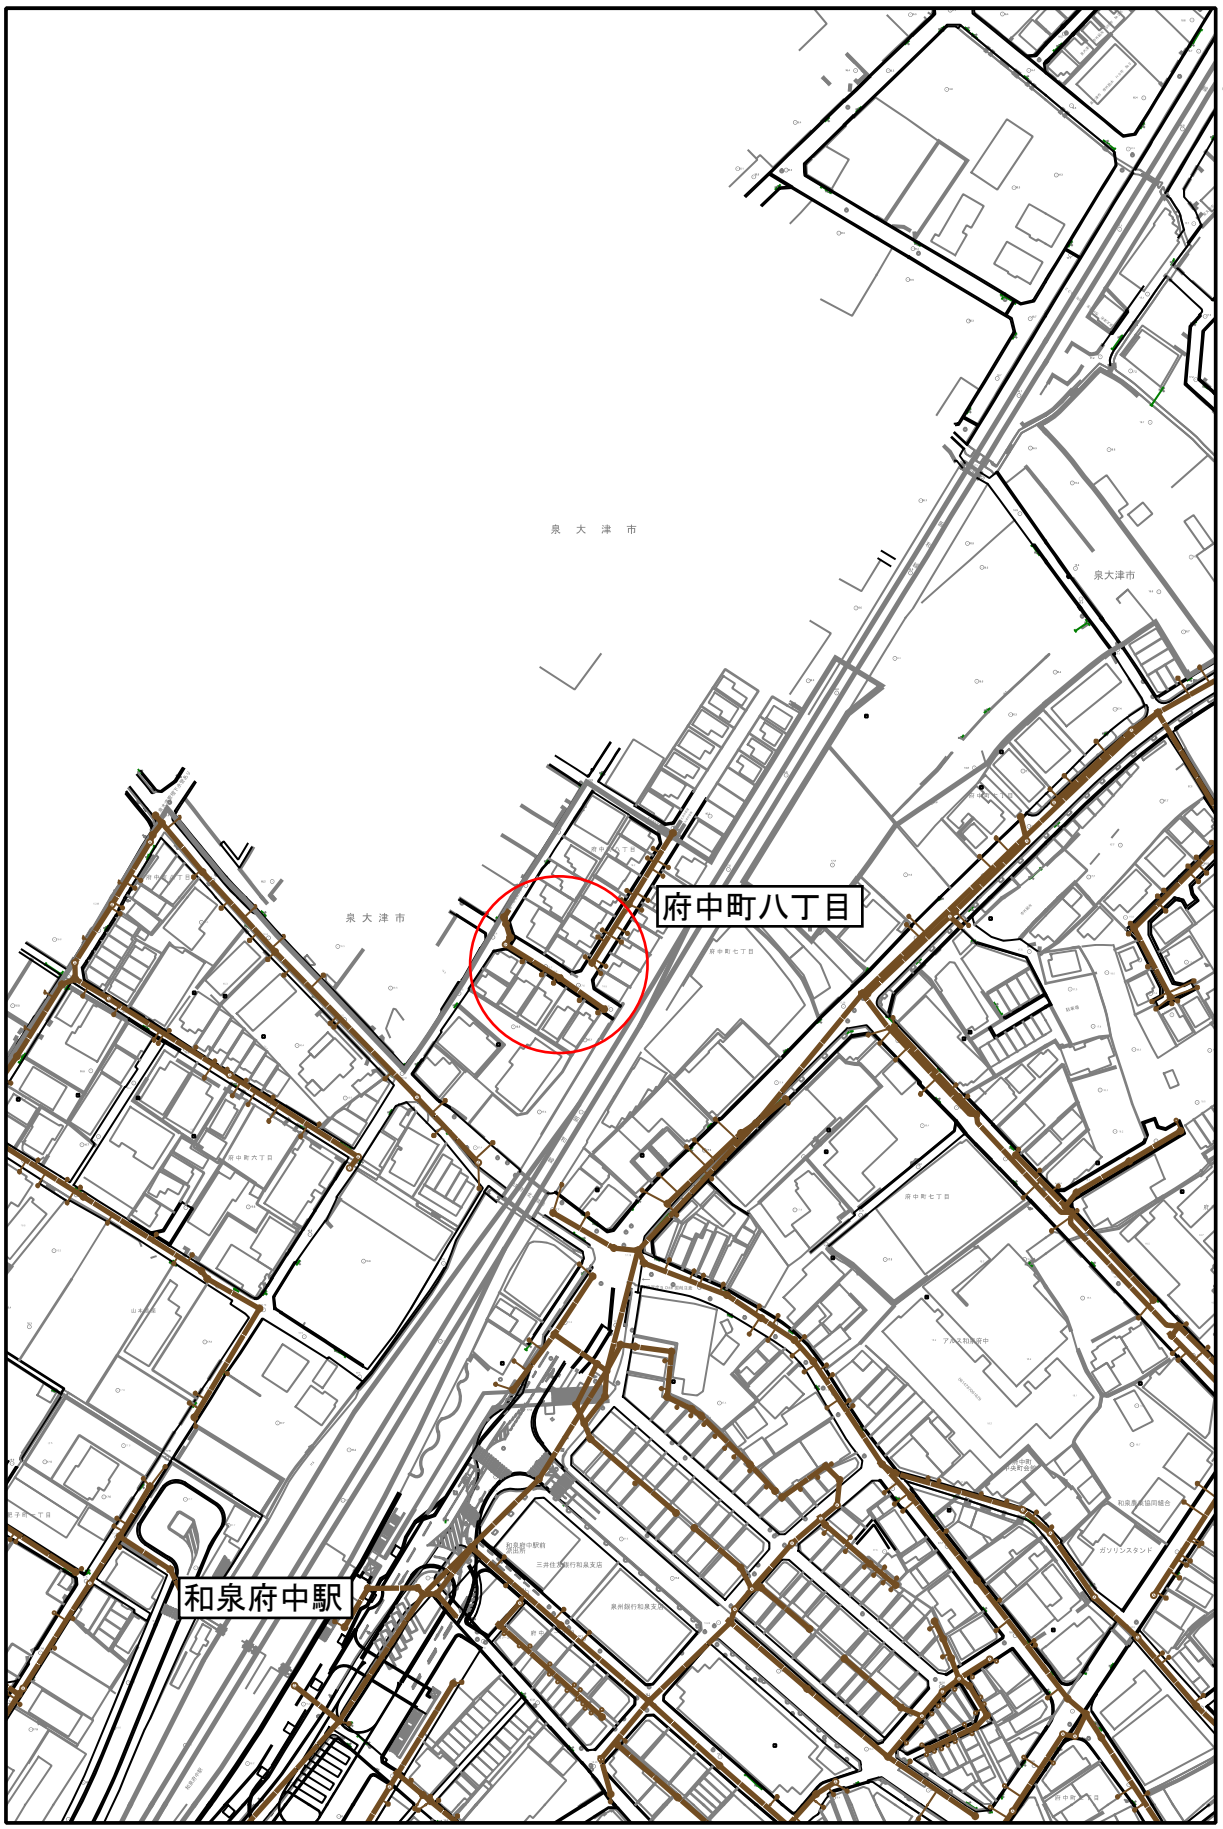

縦1・横1

1:2500

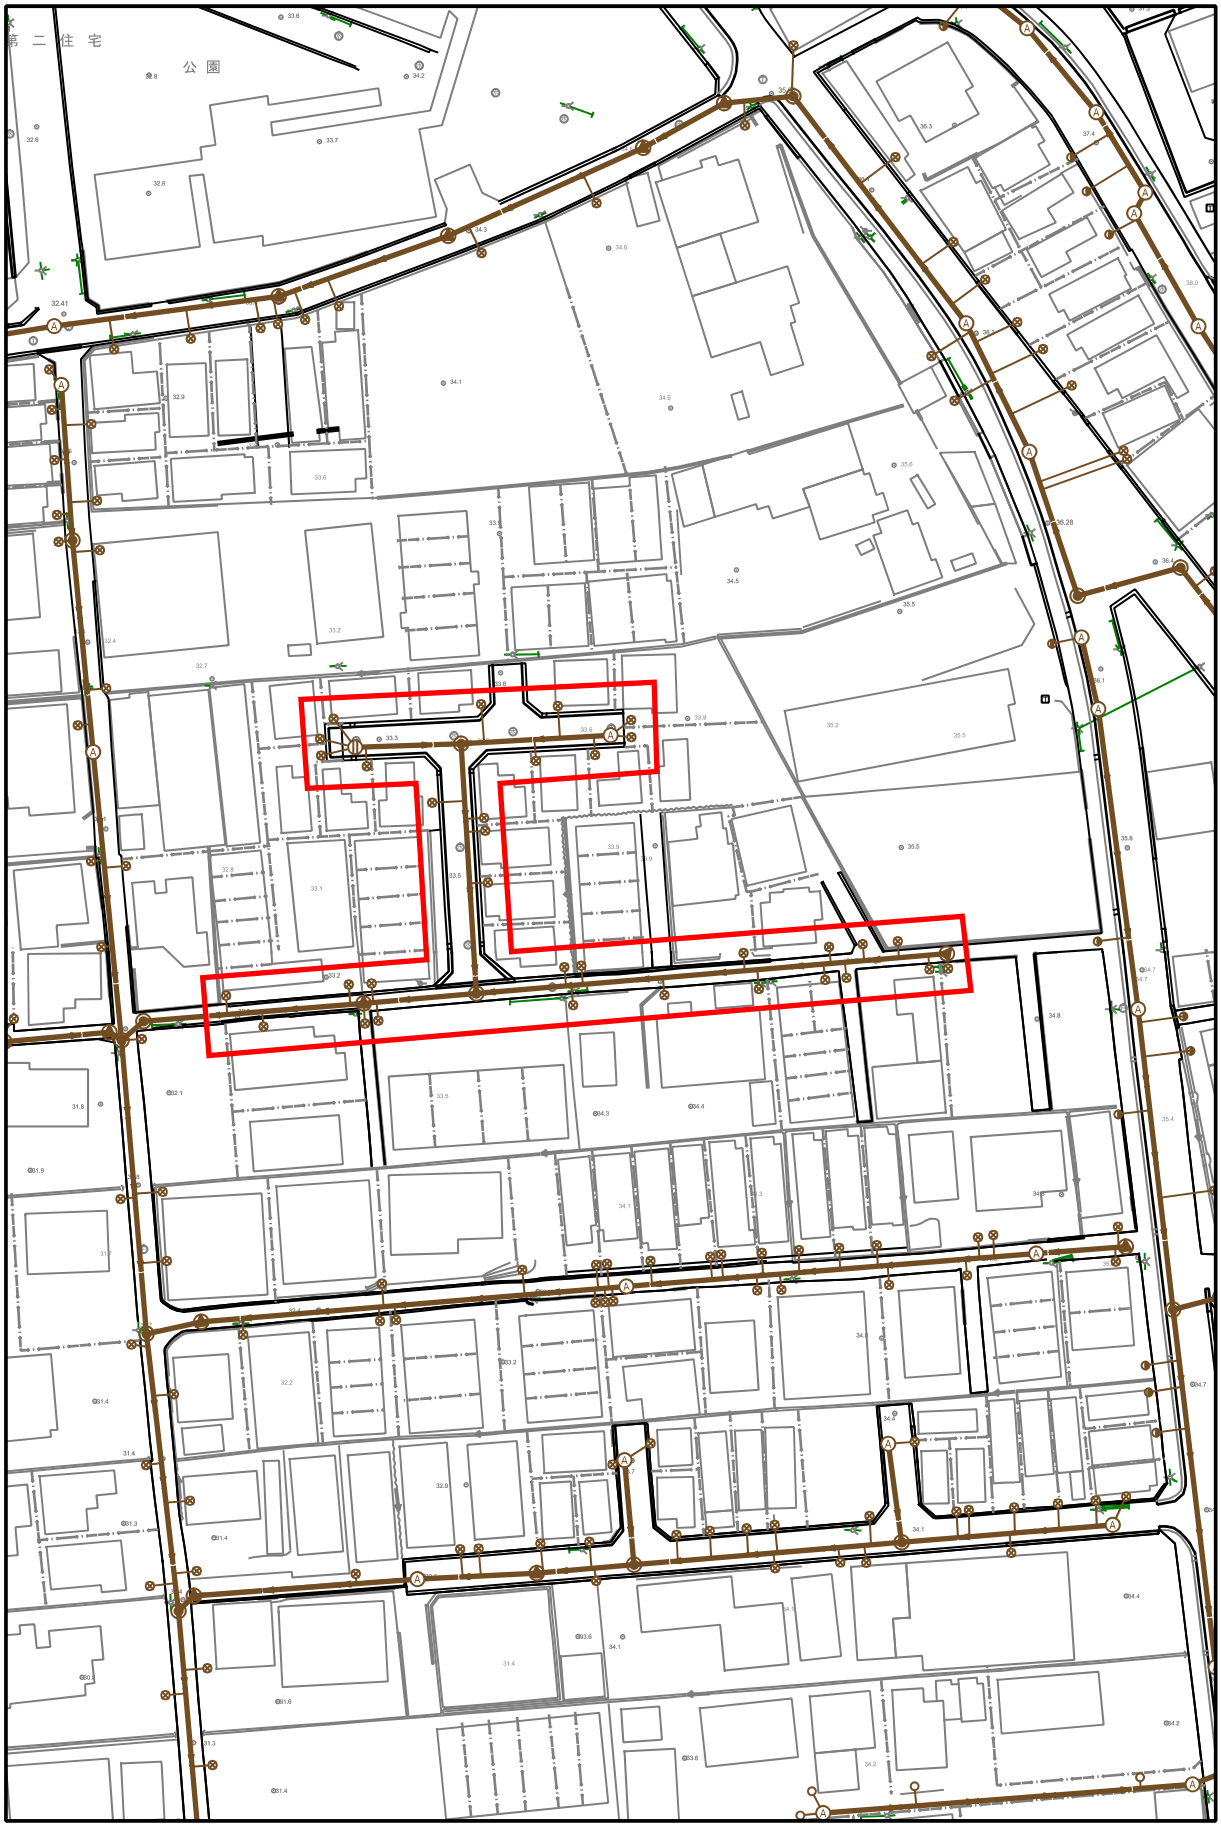

縦1・横1

1:1000

27_09_02

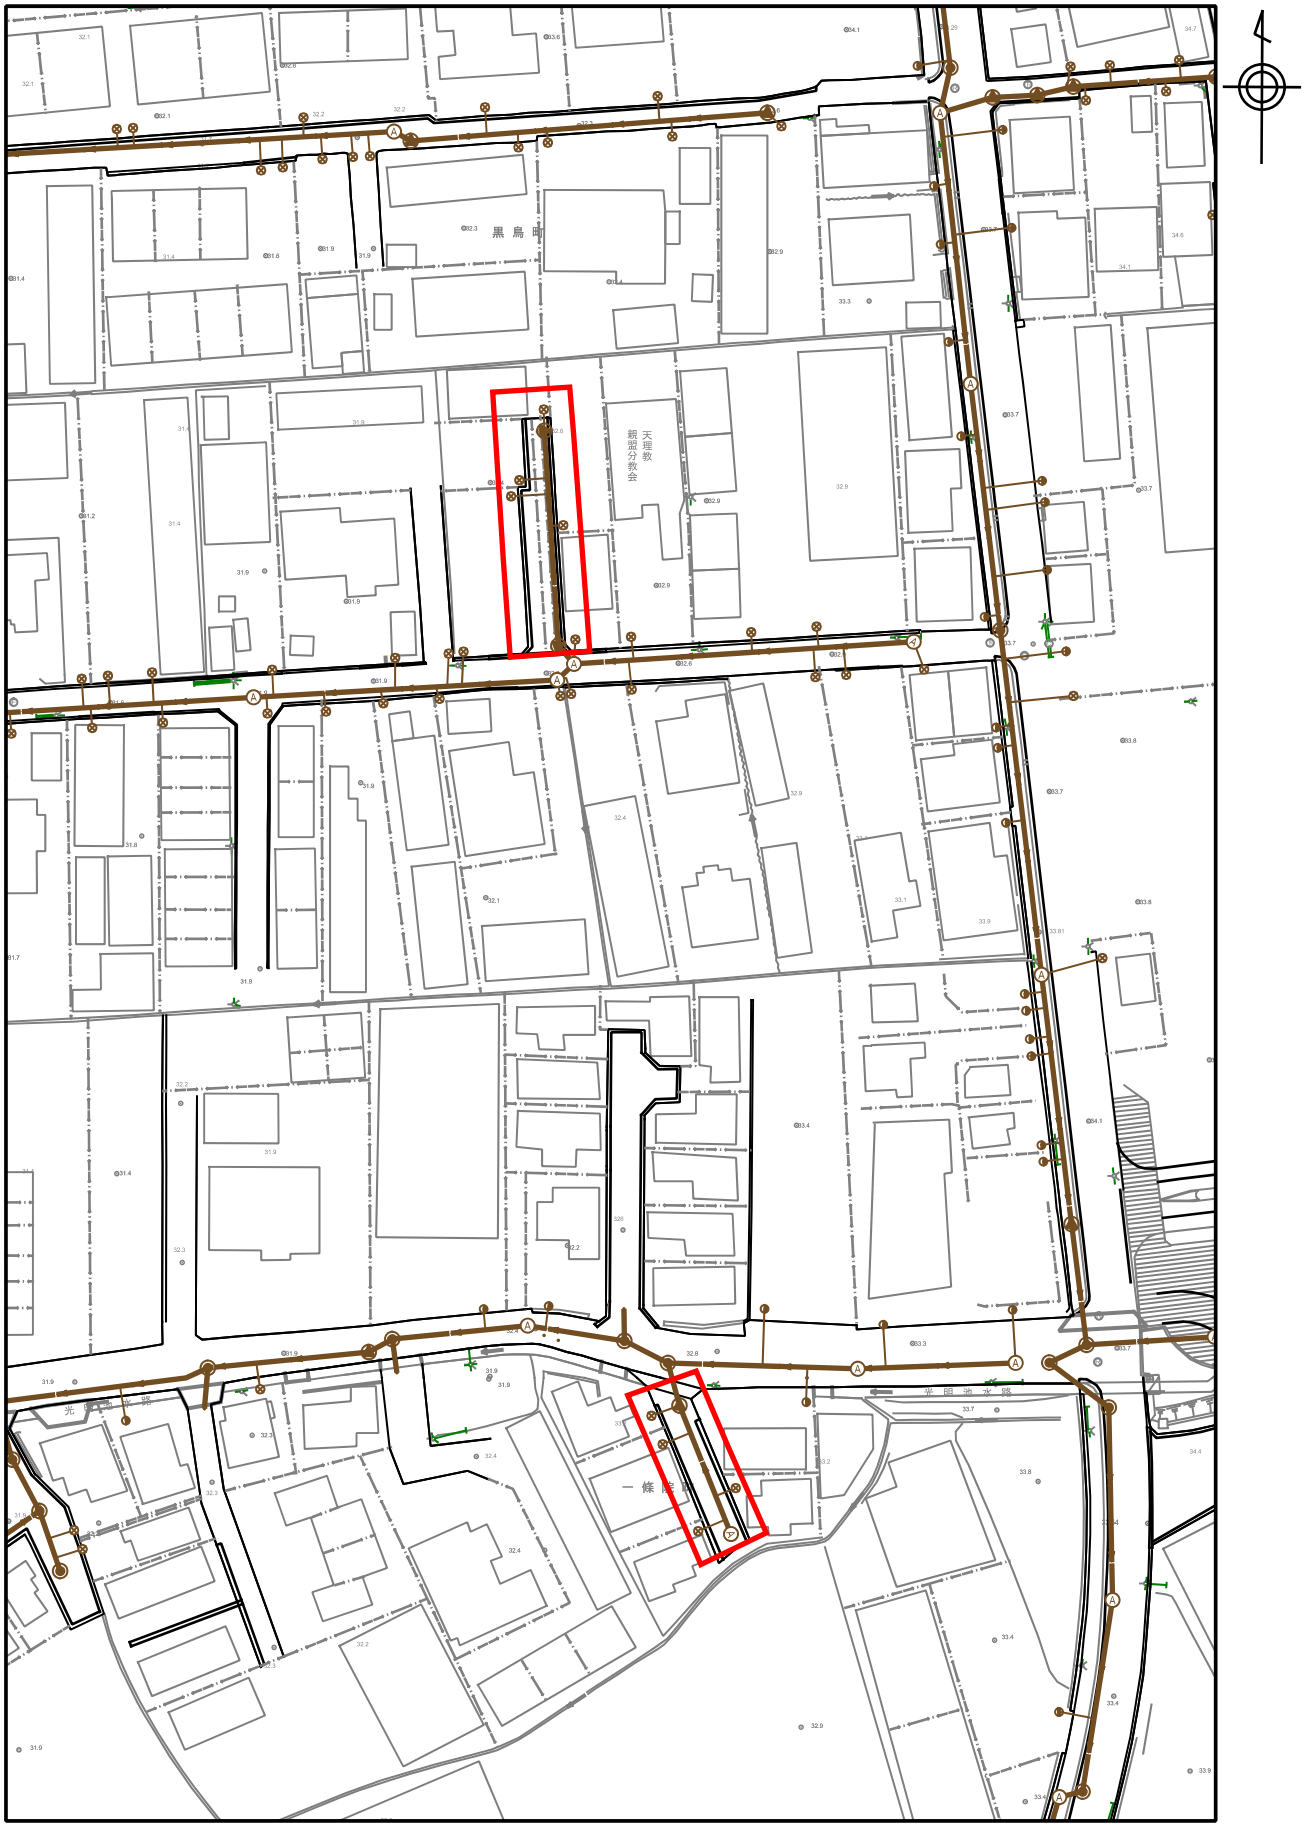

縦1・横1

1:1000

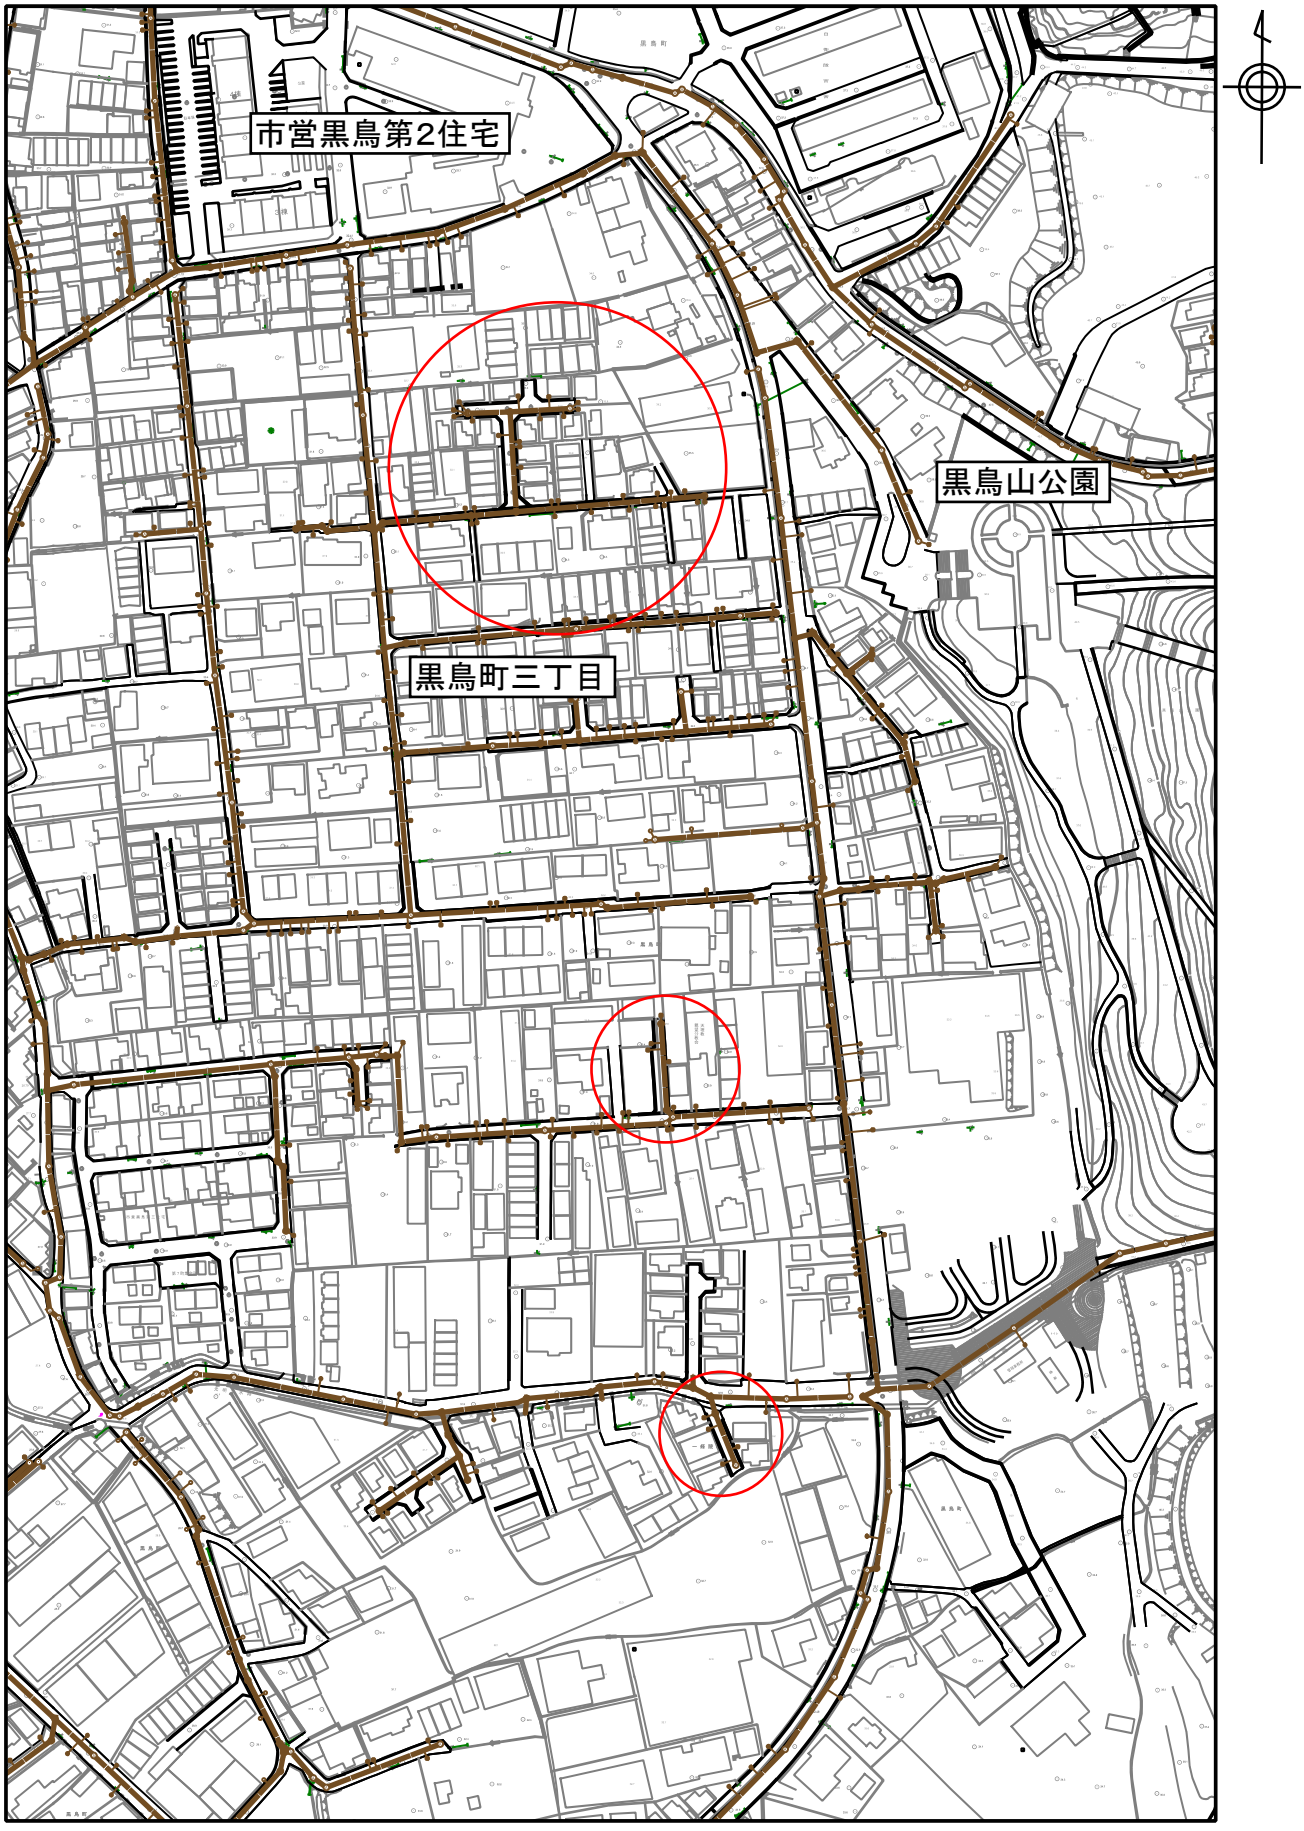

縦1・横1

1:2500

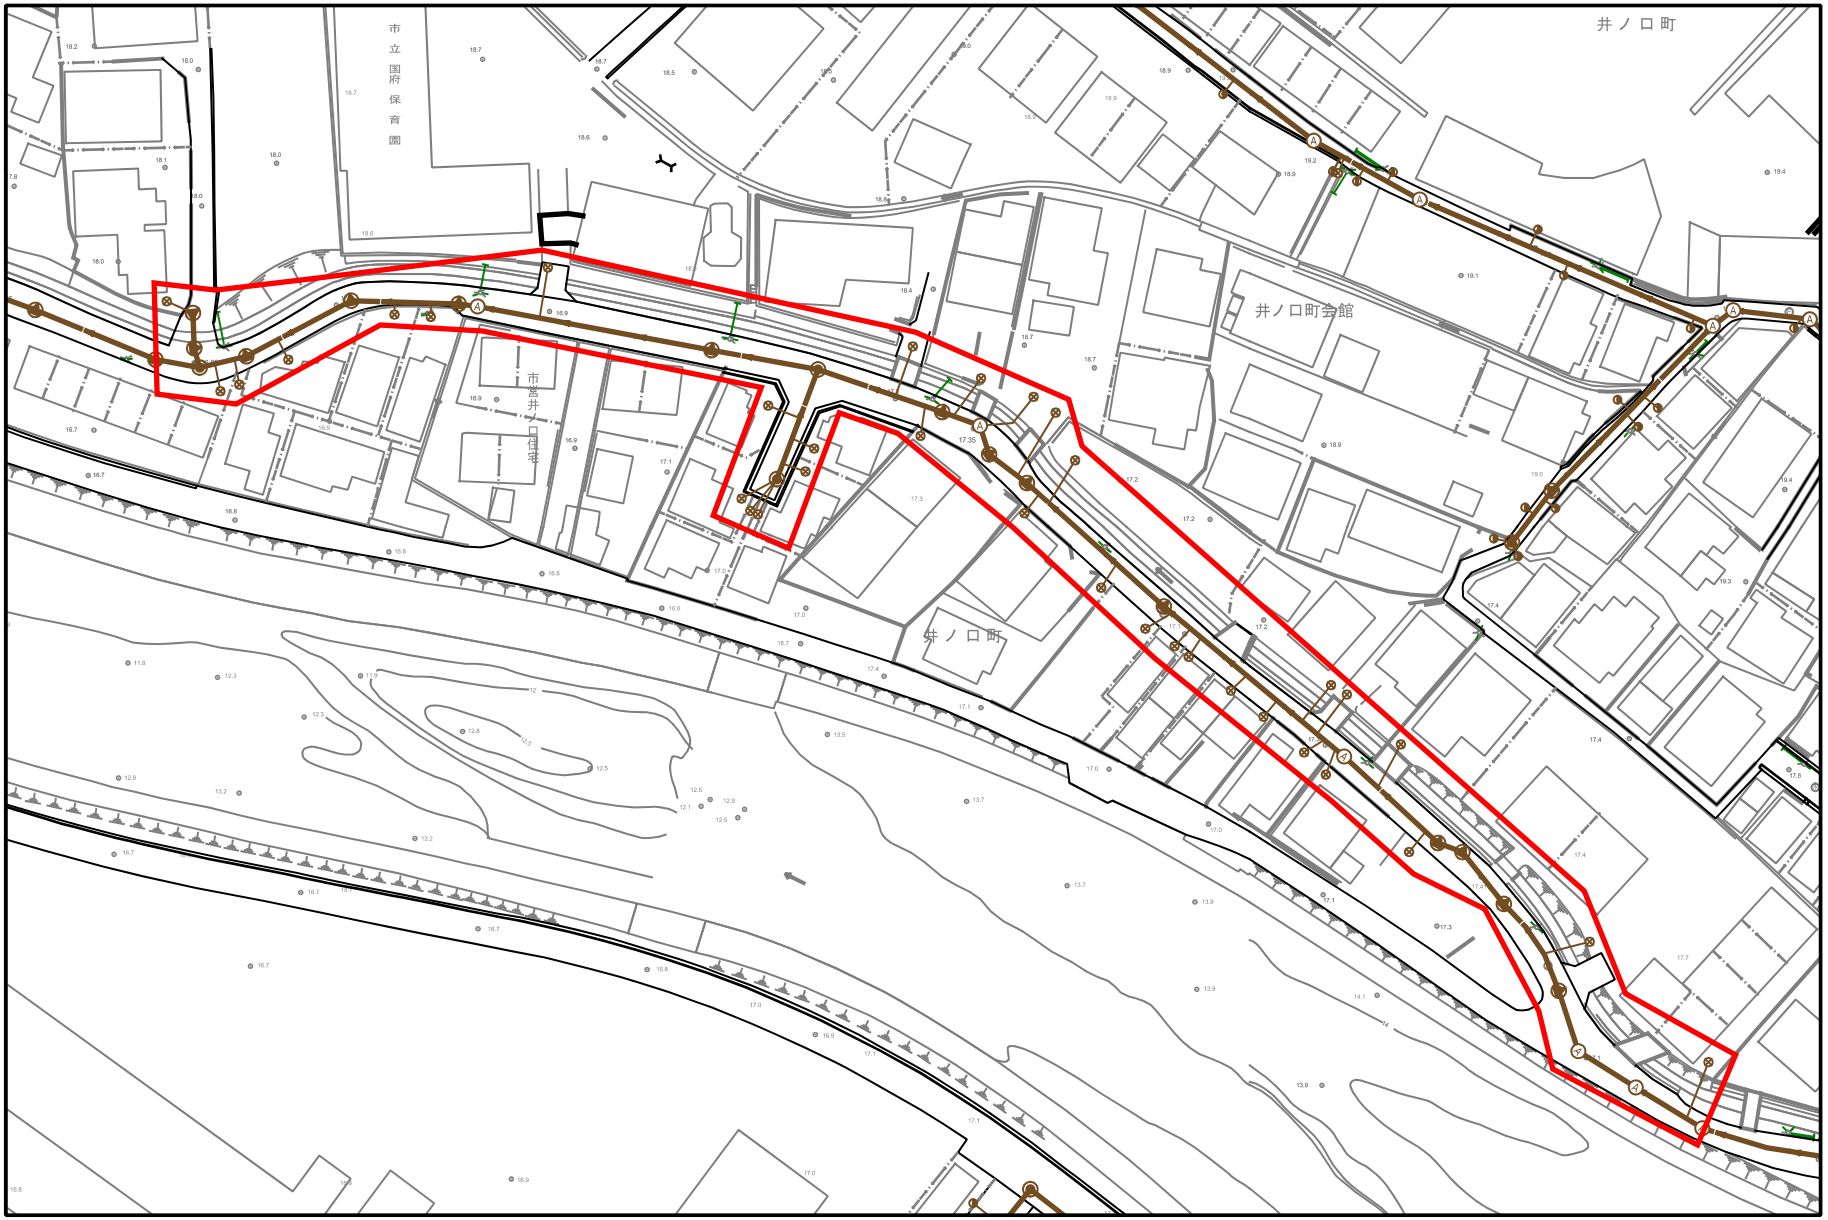

縦1・横1

1:1000

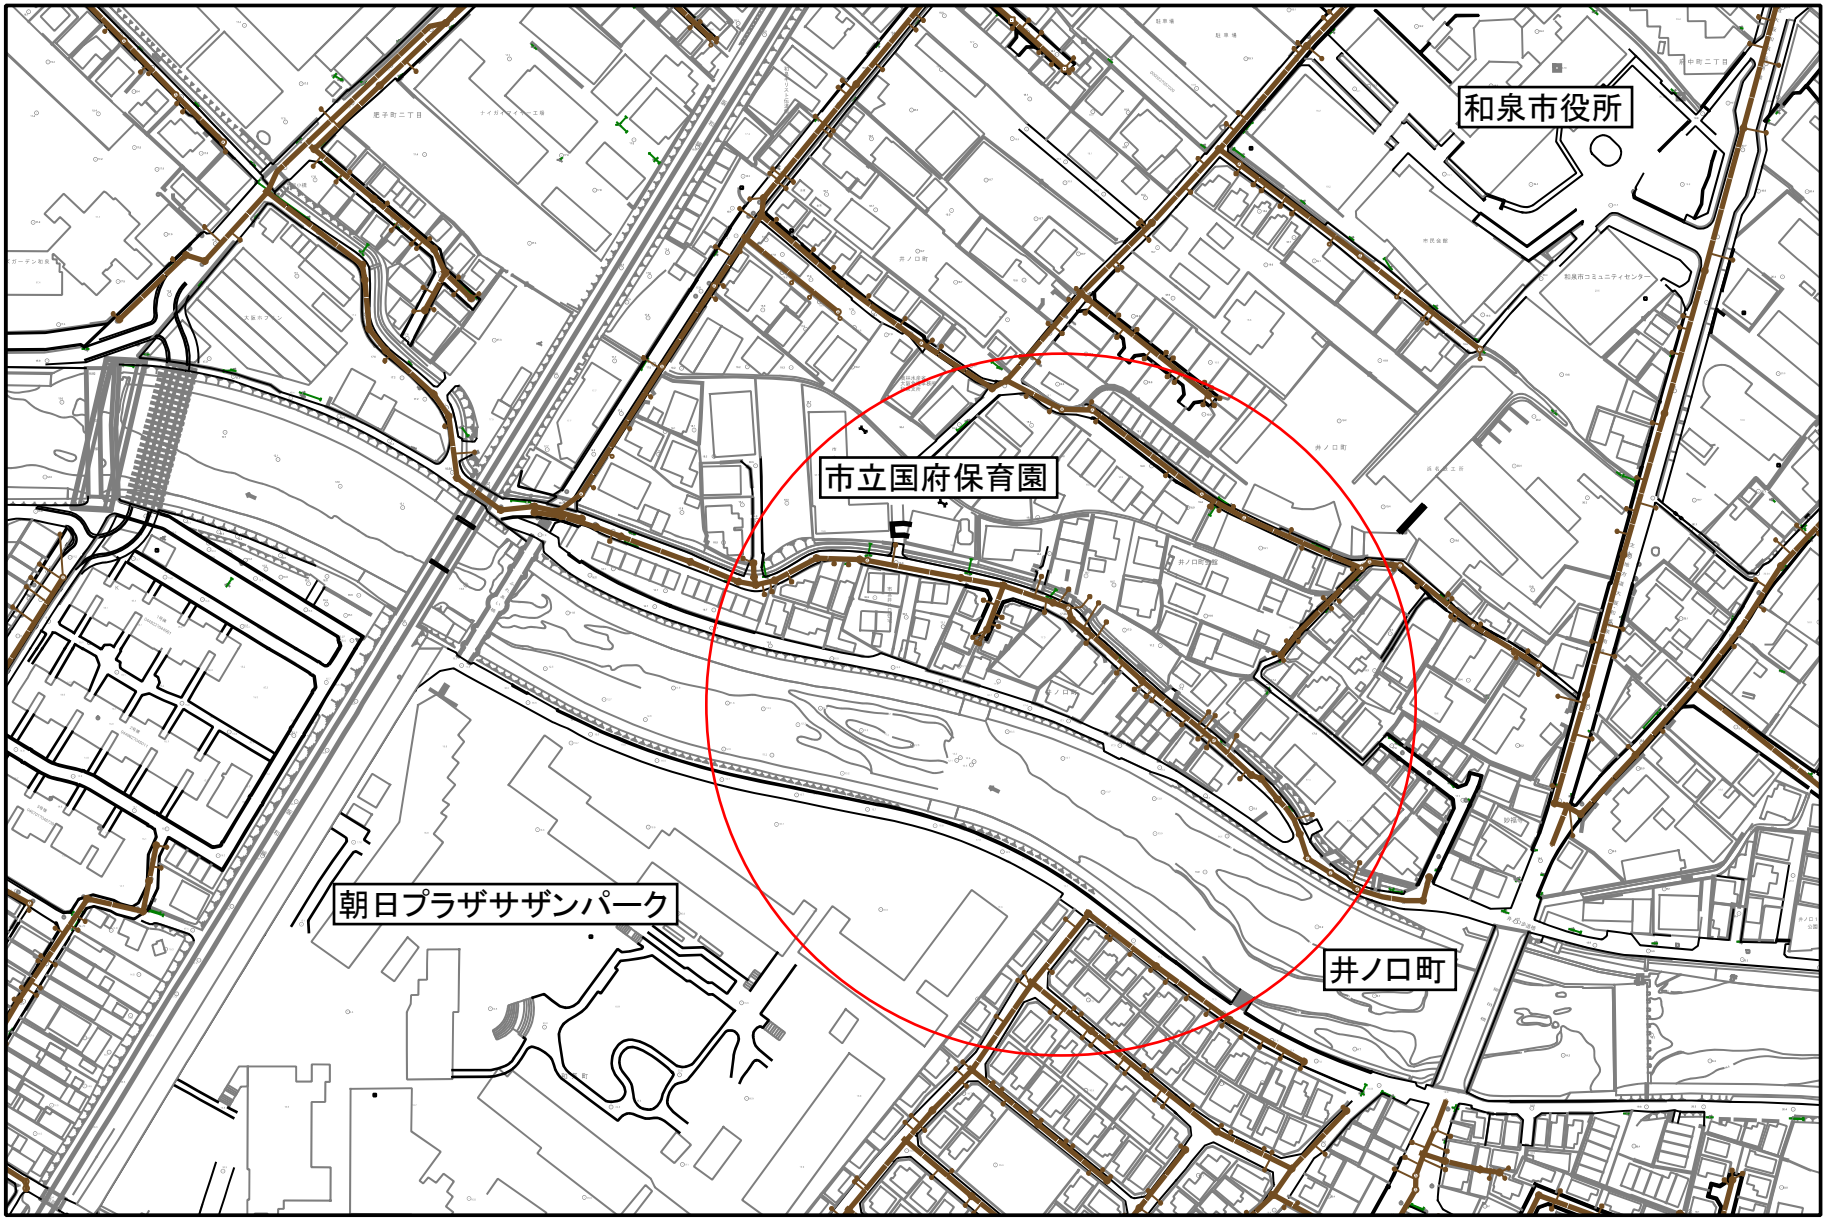

縦1・横1

1:2500

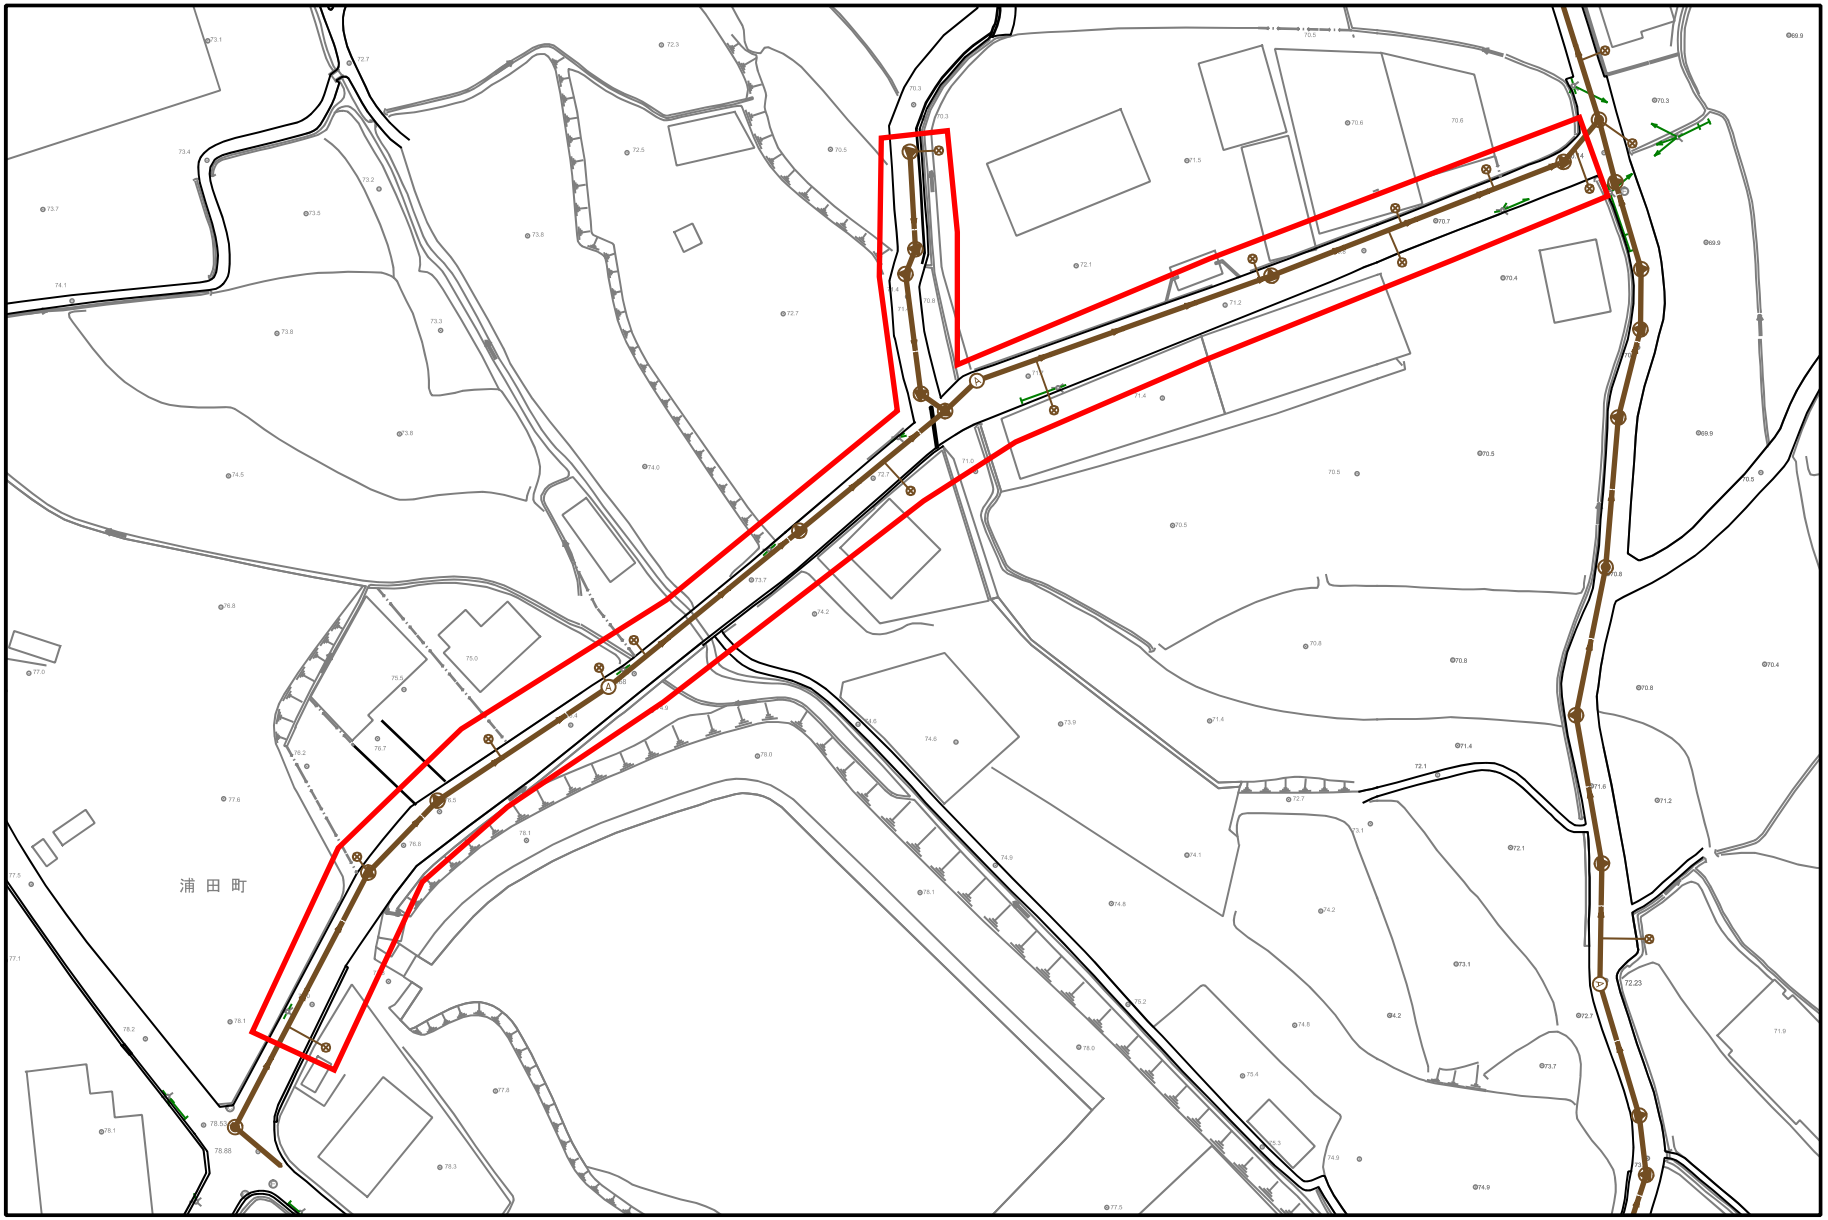

縦1・横1

1:1000

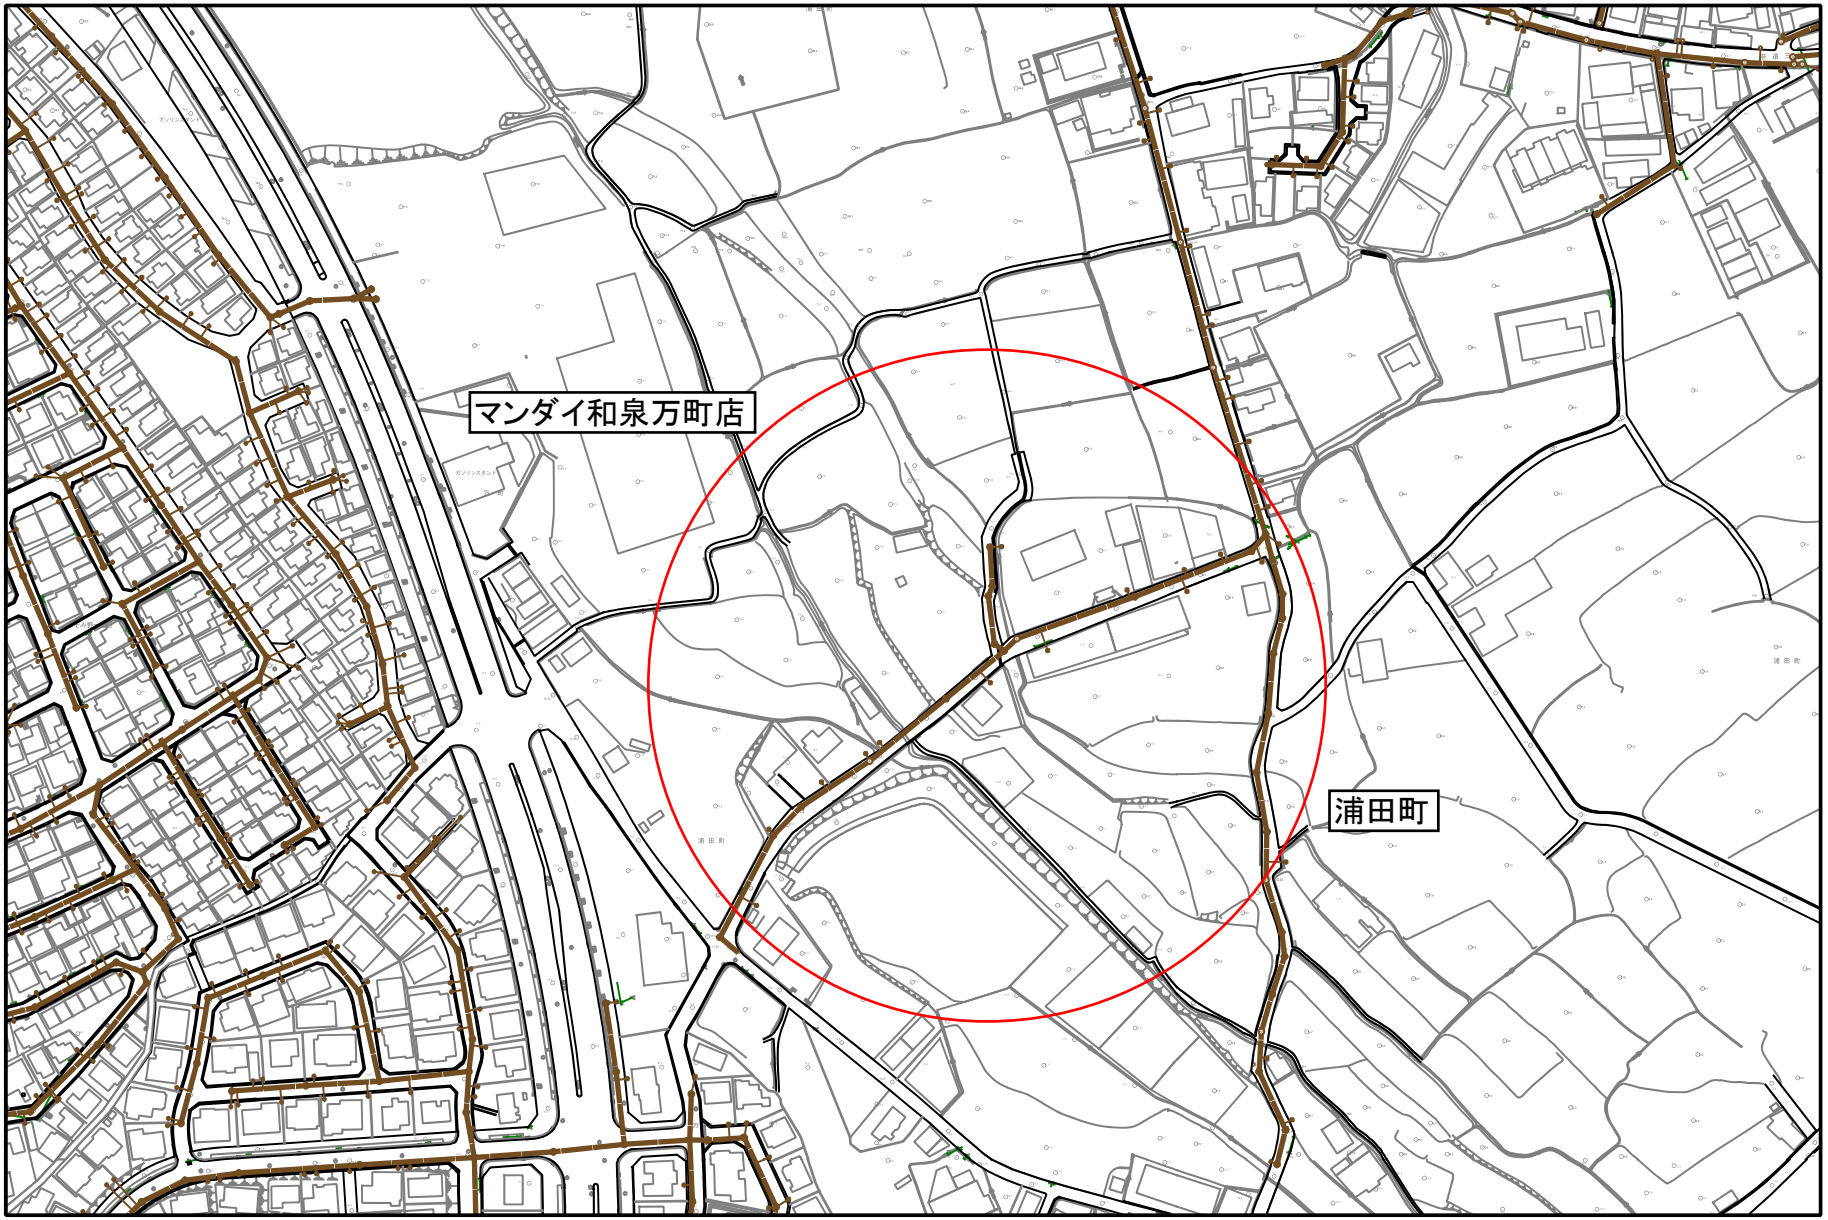

縦1・横1

1:2500

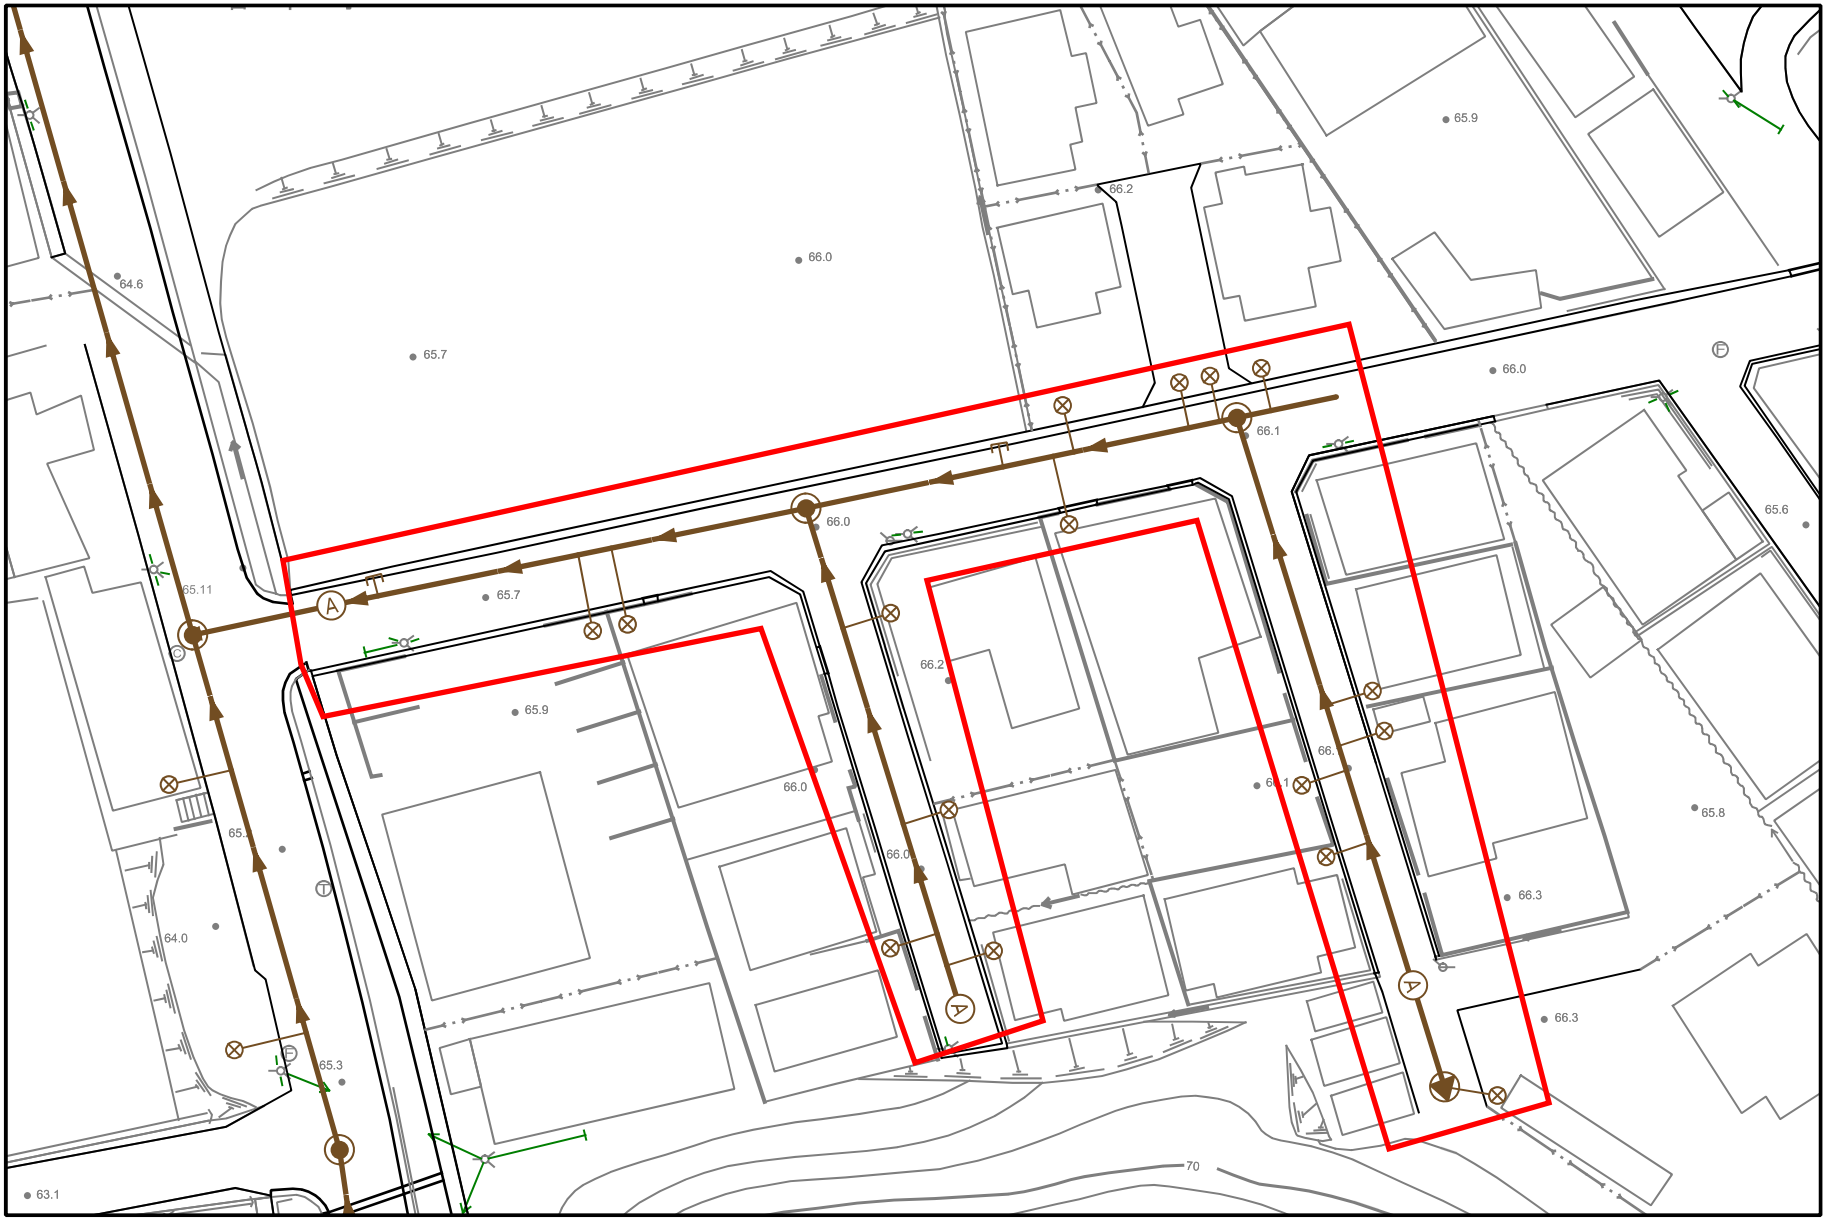

縦1・横1

1:500

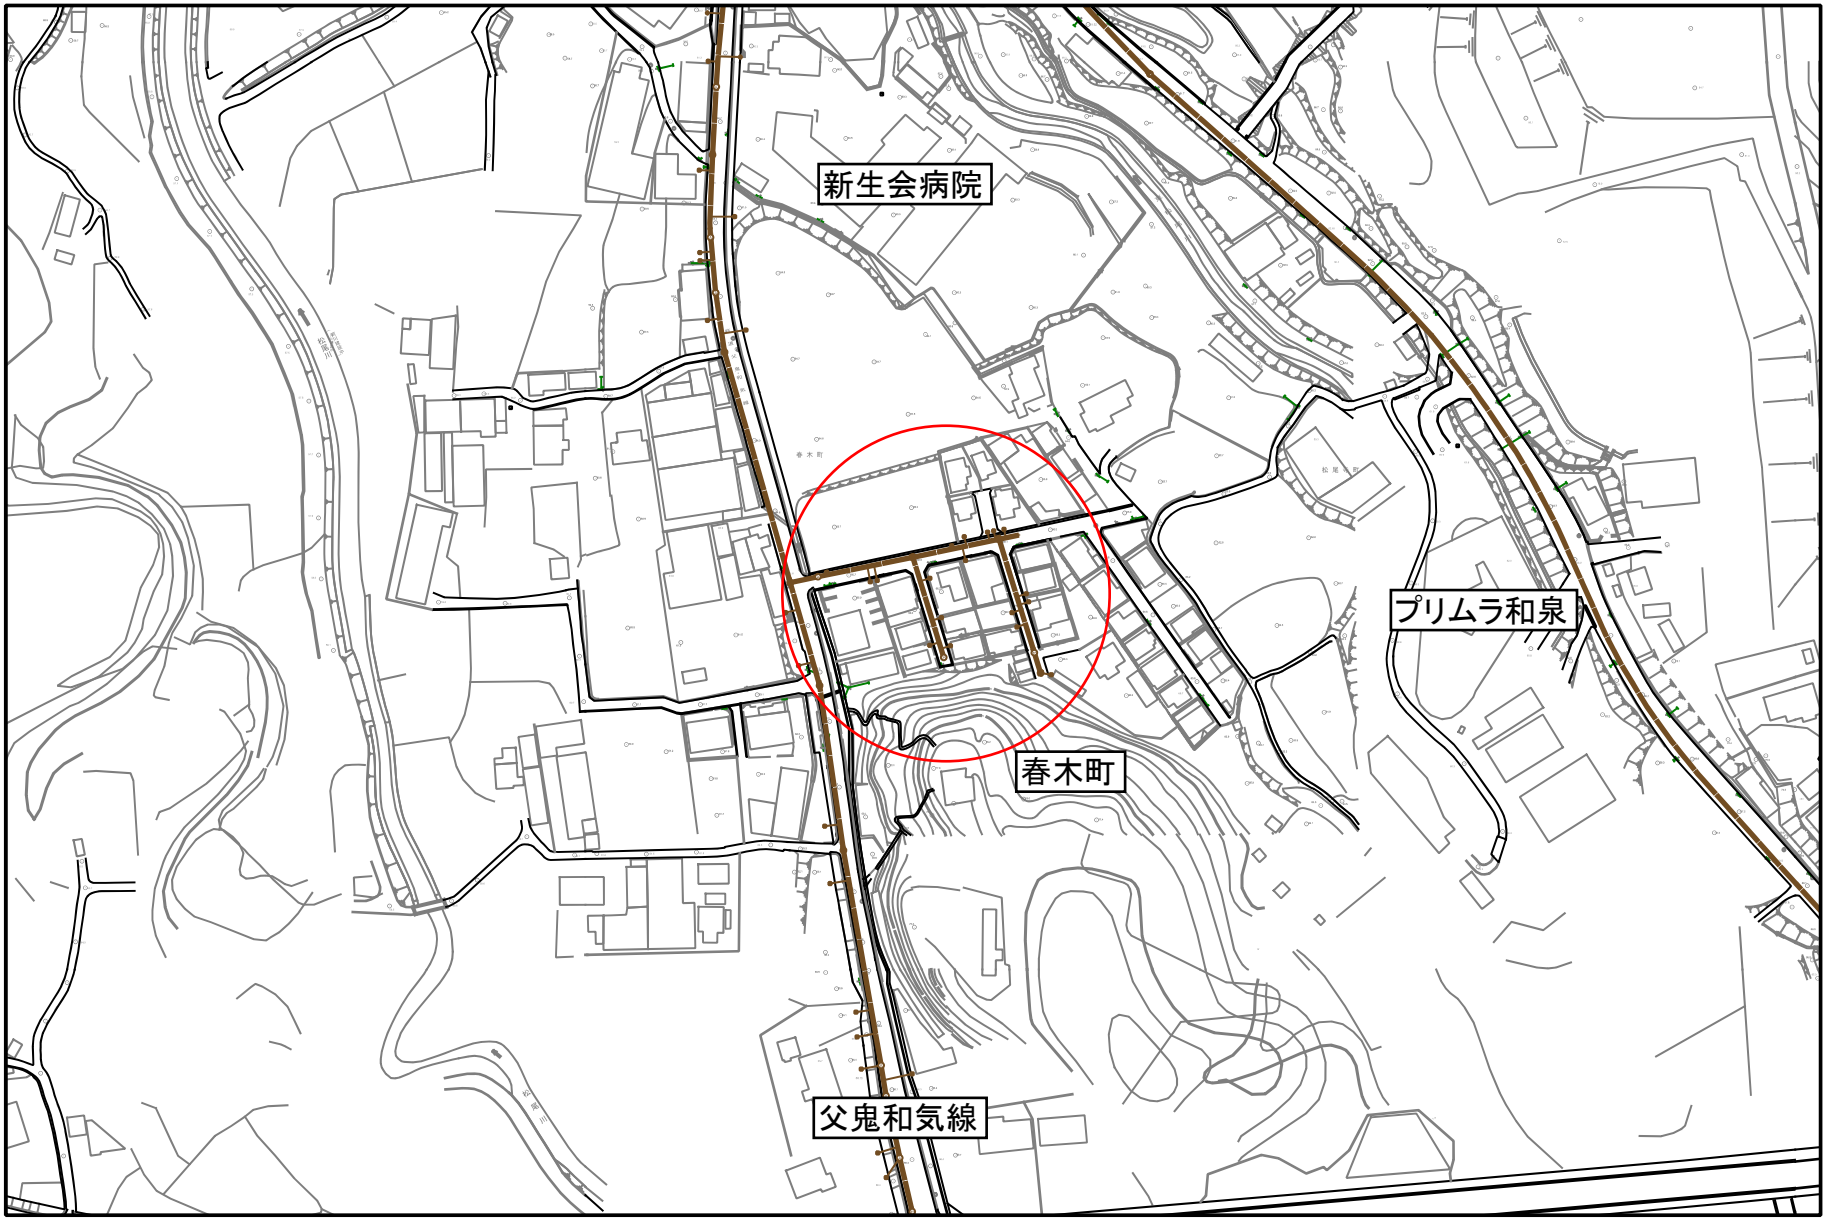

縦1・横1

1:2500

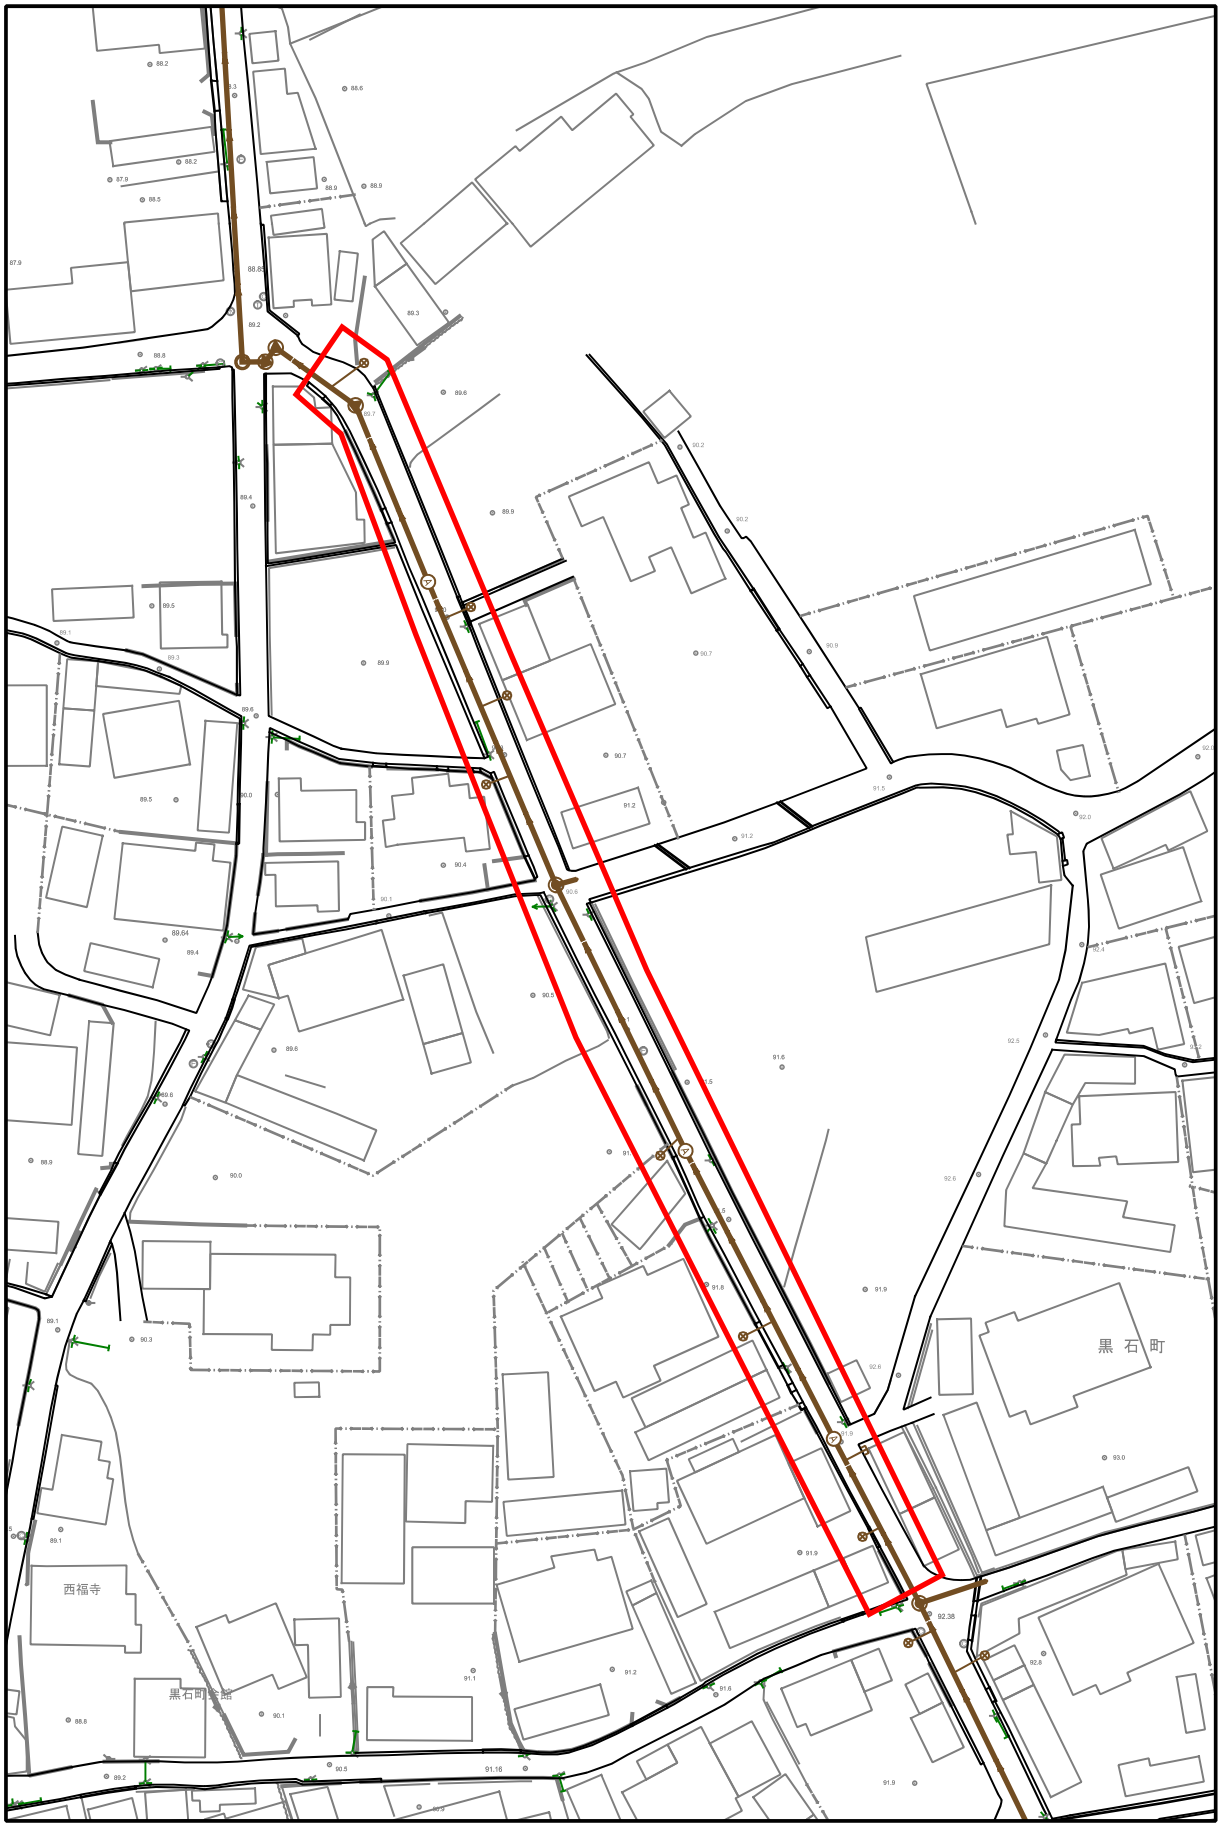

縦1・横1

1:1000

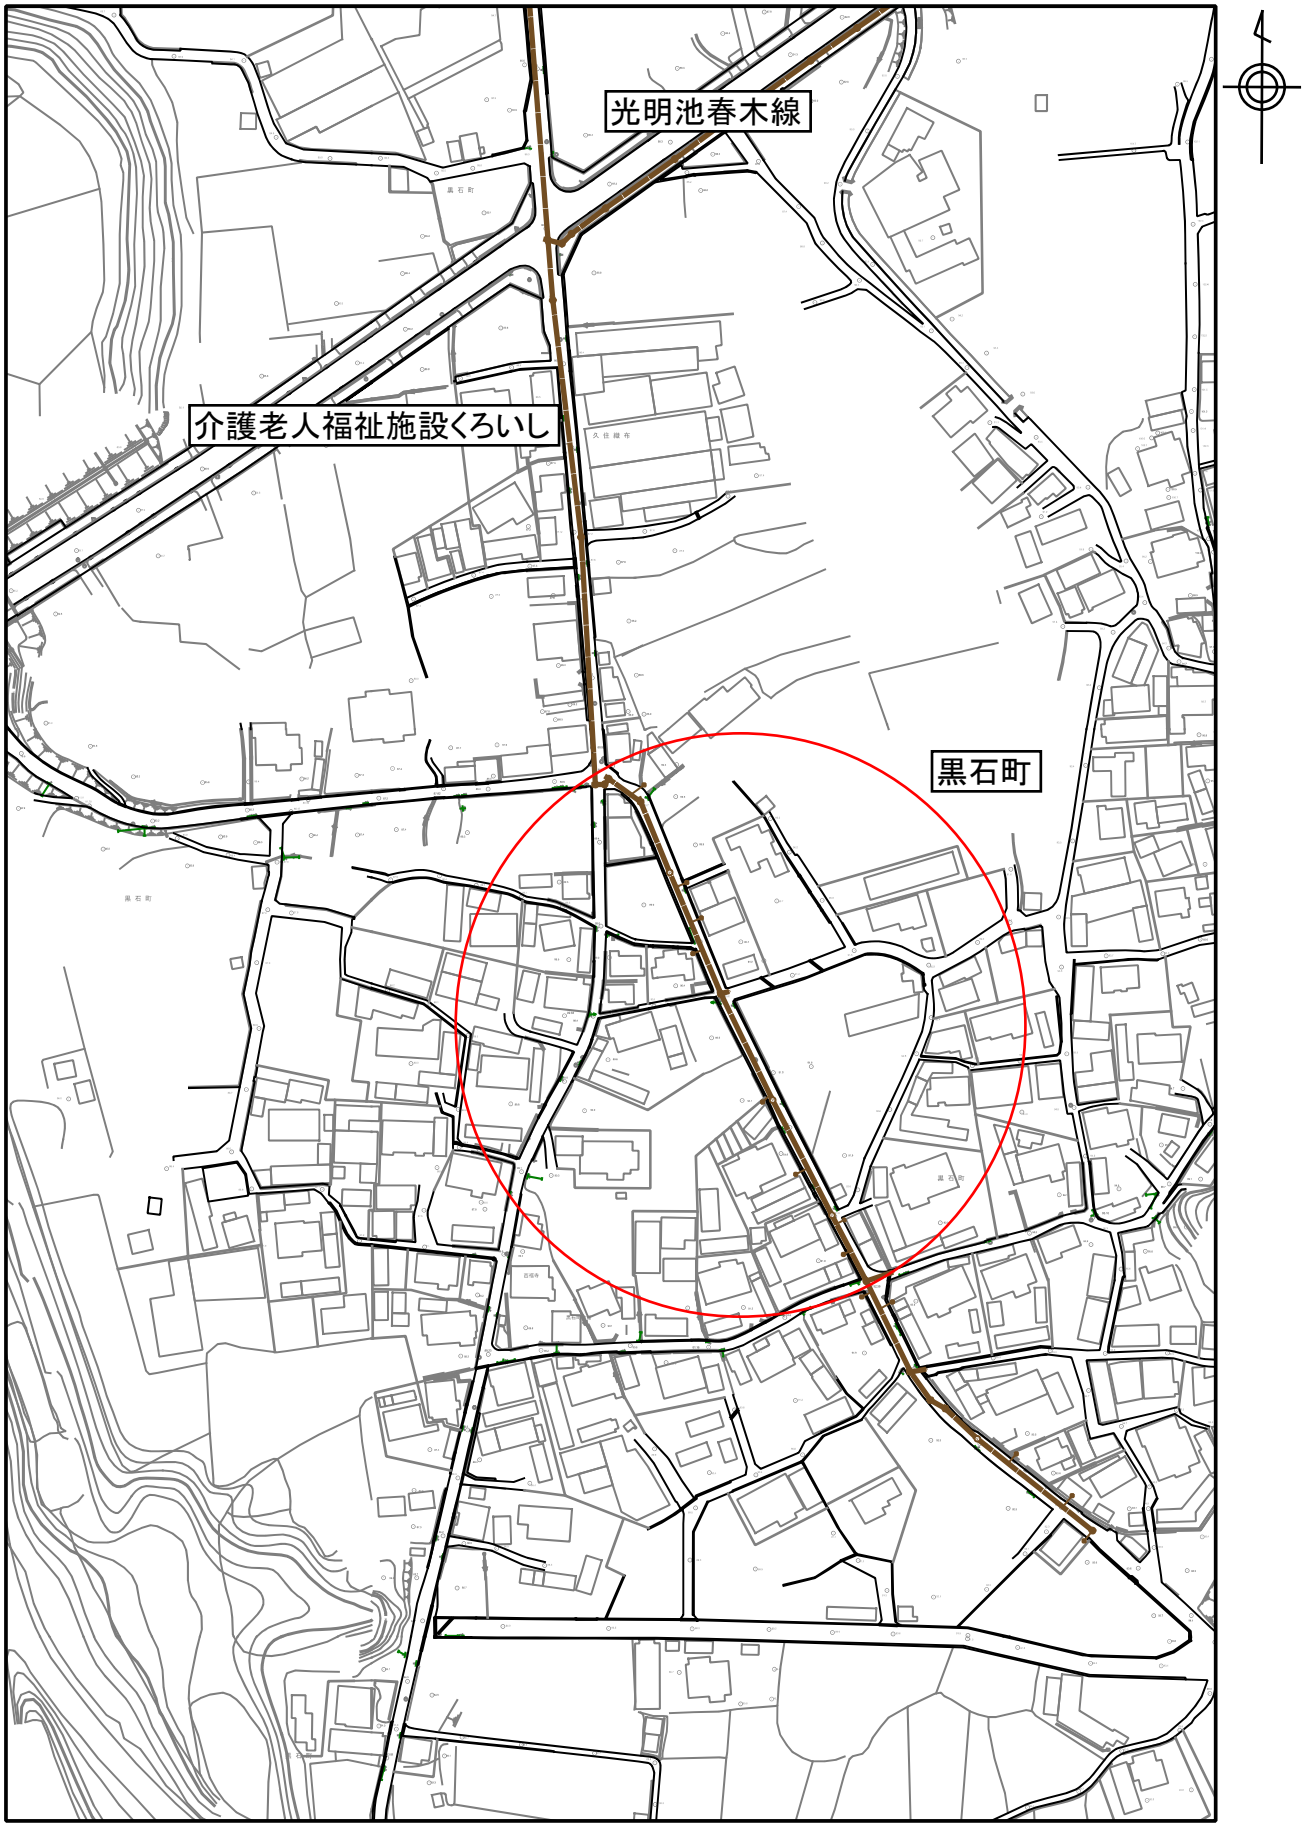

縦1・横1

1:2500